



屋根伏図 S = 1 / 100

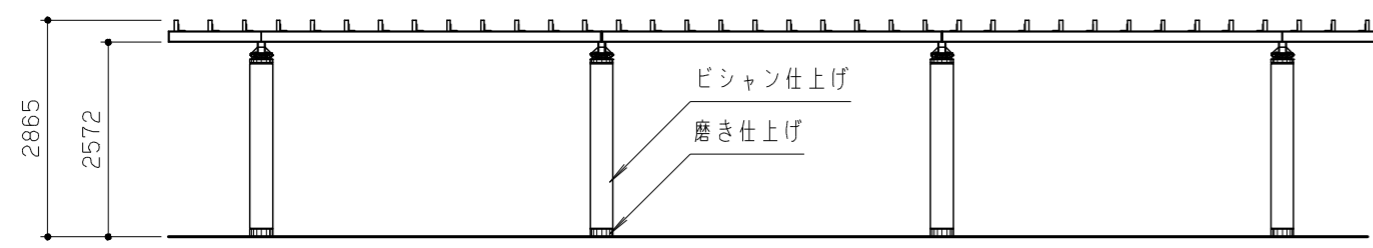

立面図 S = 1 / 100

栈木：
木質樹脂アルミ複合材 145×48

栈木：
木質樹脂アルミ複合材 145×48
桁：
H-148X100X6X9

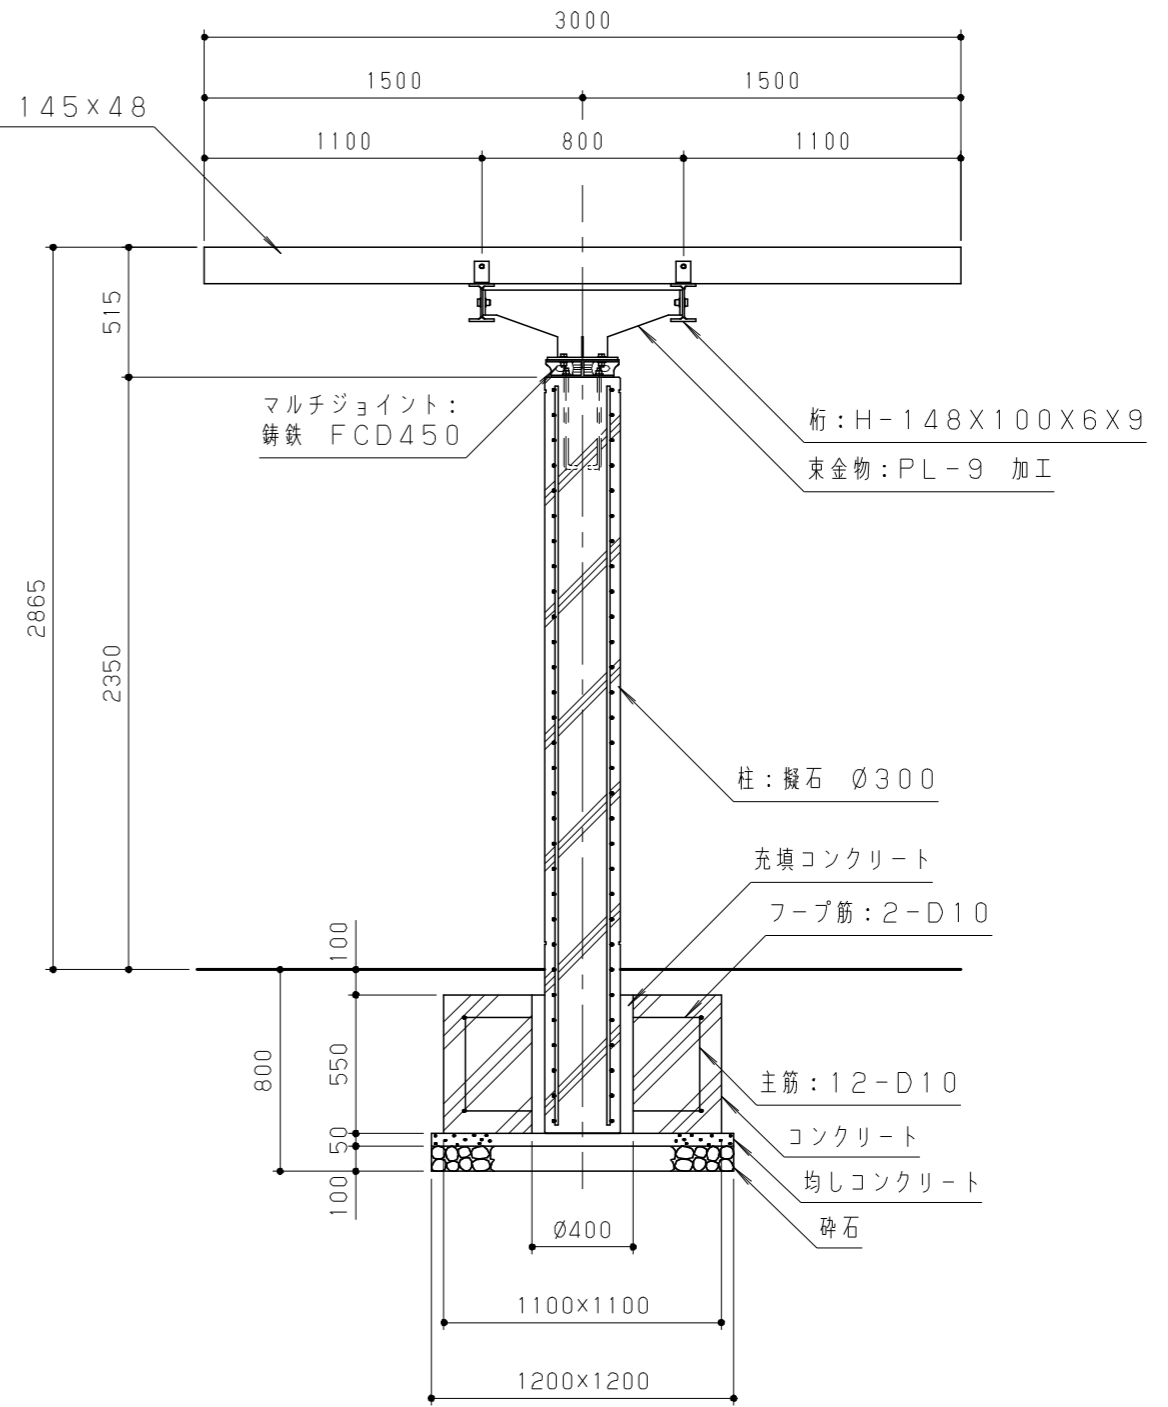

断面図 S = 1 / 30

栈木は、木質樹脂アルミ複合材（サンドベージュ）とする。
鋼材は、電気亜鉛メッキ処理の上、ウレタン樹脂塗料塗装（チャコールグレー）仕上げとする。
マルチジョイントは、鋳鉄（FCD450）とし、亜鉛溶射処理の上、ウレタン樹脂塗料（チャコールグレー）塗装仕上げとする。
柱は、白御影擬石とし、ビシャン仕上げ（一部磨き）とする。
柱表面は、浸透性防水防塩保護剤コーティング仕上げとする。
本製品は、（一社）日本公園施設業協会賠償責任保険加入製品とする。
本製品は、ISO9001認証取得企業製品とする。
本製品は、（株）中村製作所製品同等品以上とする。

改訂事項			検図	設計	製図	単位	尺度	名称	パーゴラ	分類	B-STD02		株式会社 中村製作所 NAKAMURA MFG. CORPORATION
柱変更（φ300中実）／型番・図面番号変更（改訂継承）	23.04.13	西村	小川	松坂	松坂	mm	図示	型番	PATT-3T-H	図面番号	PATT3TH-301C		
栈木：仕様・型番変更（改訂事項継承）	2022.05.06	中島	番号	1/1	備考	RC基礎		年月日	12.07.05		STD	DWG SIZE	A3