



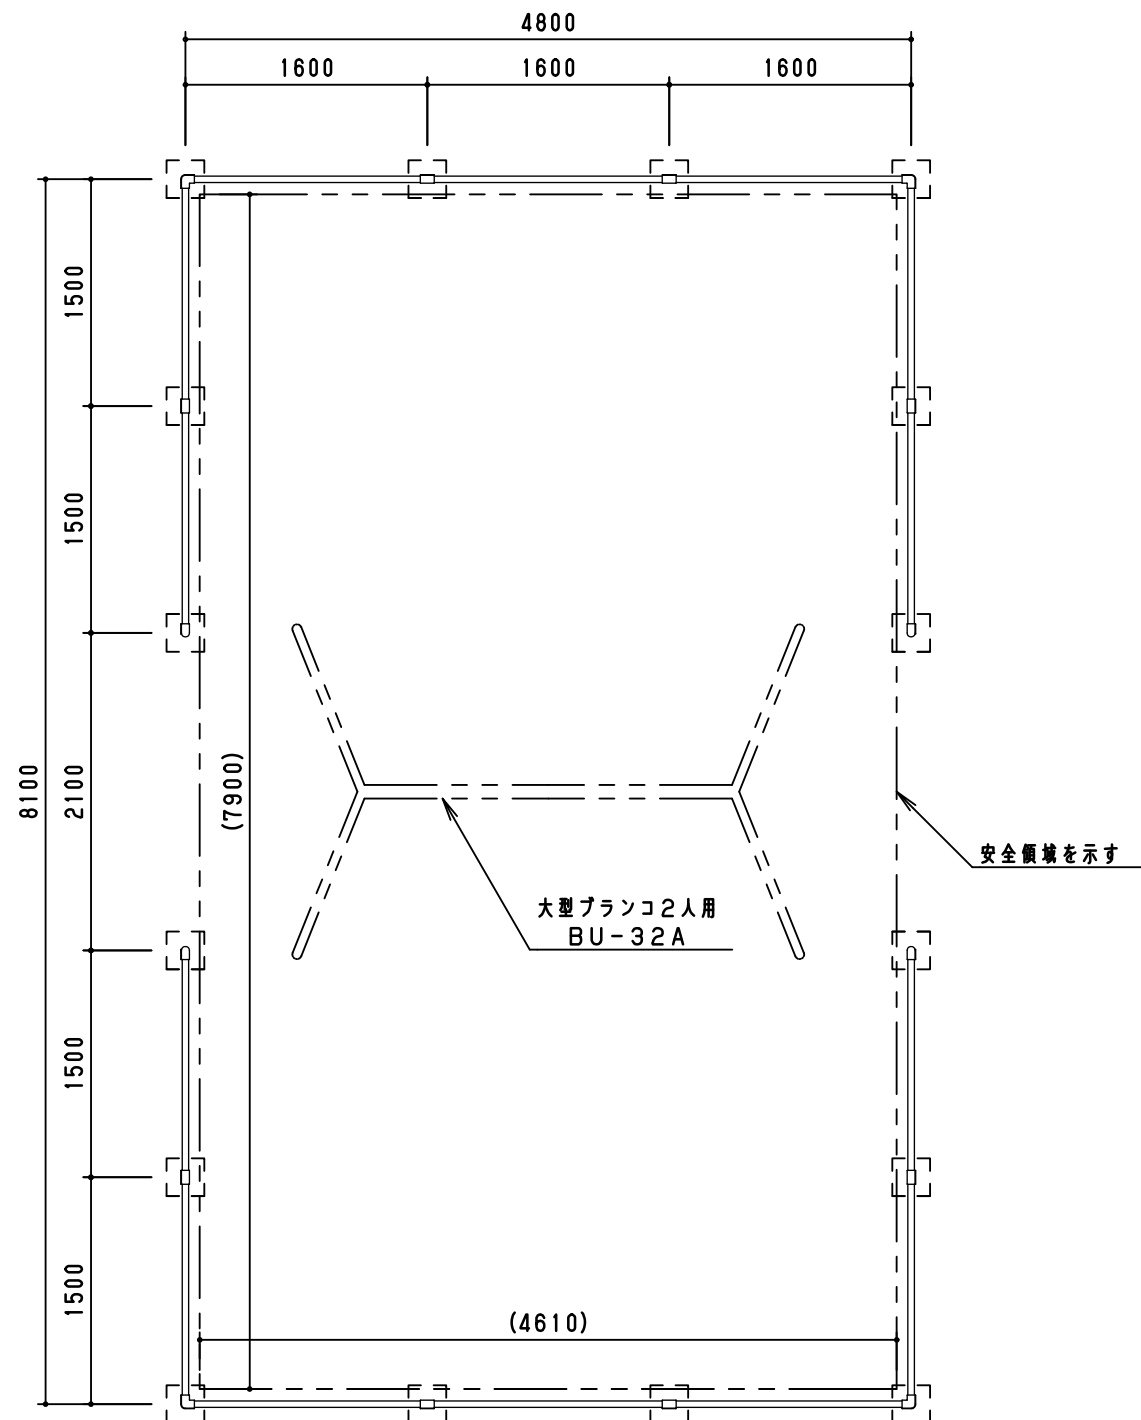


平面図 S = 1 / 50

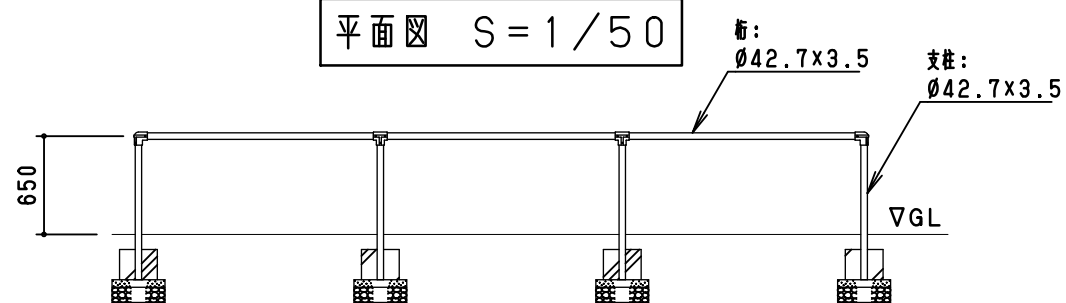


立面図 S = 1 / 50


鋼材は、電気亜鉛メッキ処理品とする。
鋳物は、ダクタイル鋳鉄 (FCD450) とする。
塗装は、アクリル樹脂塗料施付け塗装仕上げとする。
本製品は、遊具の安全に関する標準JPFA-SP-S:2024適合製品とする。
本製品は、(一社)日本公園施設業協会賠償責任保険加入製品とする。
本製品は、ISO9001認証取得企業品とする。
本製品は、(株)中村製作所製品同等品以上とする。

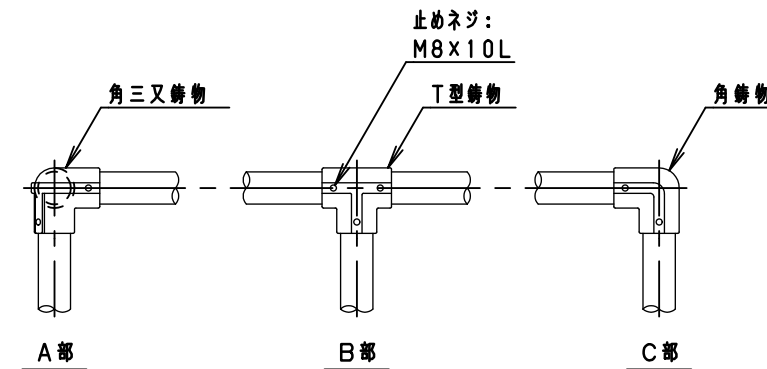

鋳物詳細図 S = 1 / 10

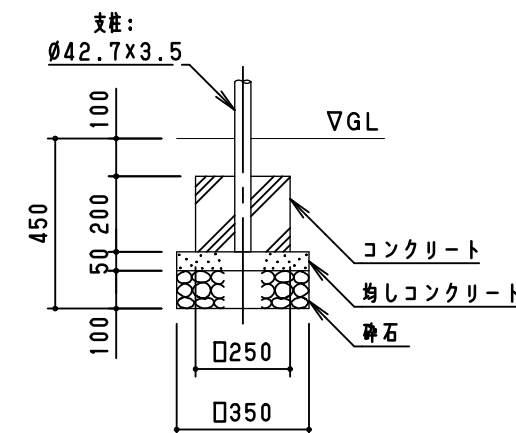

基礎詳細図 S = 1 / 20

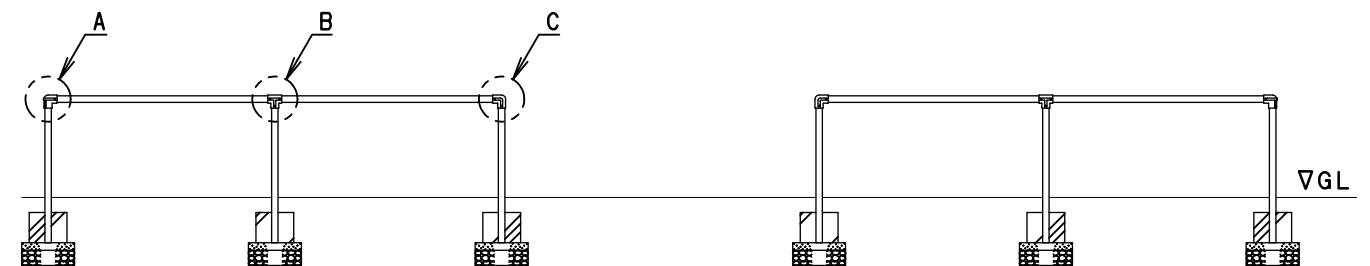

側面図 S = 1 / 50

改訂事項			検図	設計	製図	単位	尺度	名称	プランコ境界柵2人用	分類	BU			
根ガラミ削除/安全領域変更			伊藤	田中	田中	mm	図示	型番	BU-A2AS	図面番号	BUA2AS-301J			
寸法表記、型番変更			番号	1/1	備考	大型用				年月日	2008.02.12	JOB	STD	DWG SIZE A3