


正面図 1 S = 1 / 8 0

正面図 2 S = 1 / 8 0

側面図 S = 1 / 8 0

目隠しパネル図 S = 1 / 8 0

仕 様 書

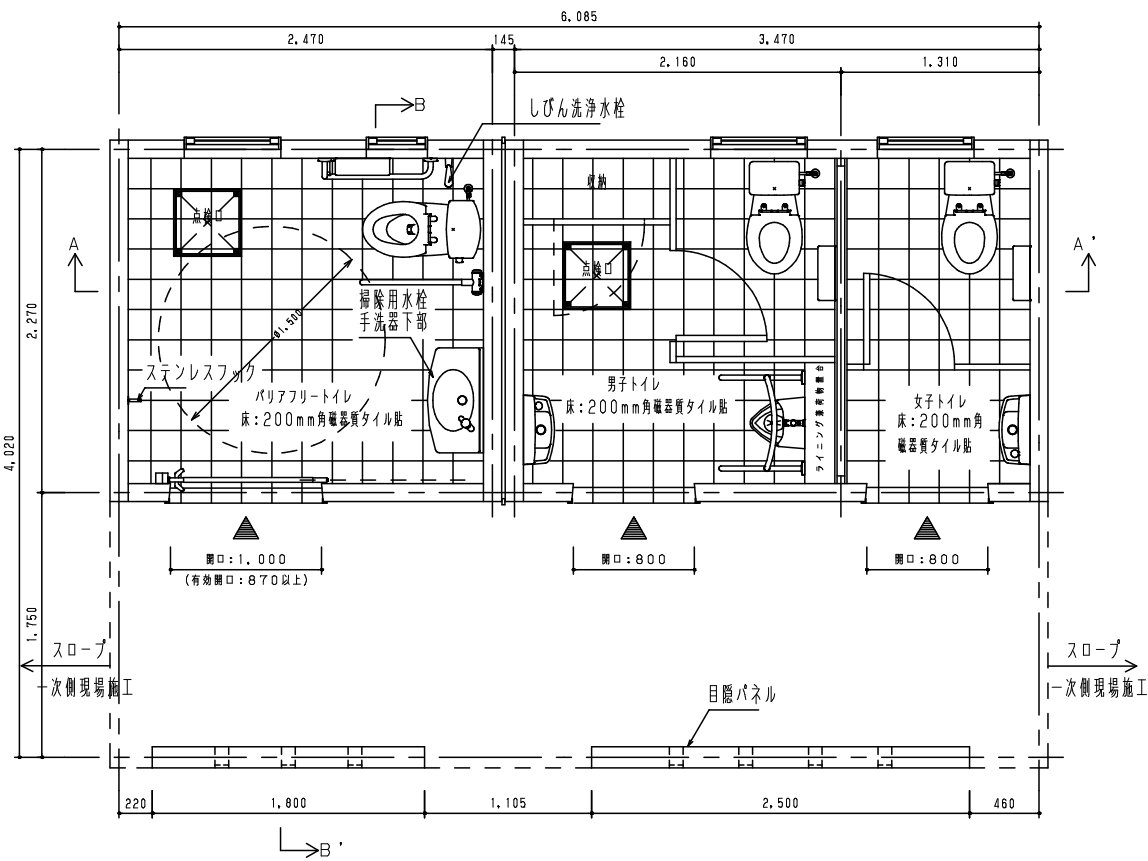


平面図 S = 1 / 5 0

※トイレ入口の手前にはスペースを設け、
その先に5%以下のスロープを設けることが望ましい。

		仕 様	色 , 品 番
構 造	屋 根	鉄筋コンクリート造	
	本 体	鉄筋コンクリート造	
	目隠 パネル	鉄筋コンクリート造	
外 部 仕 上	屋 根	防水塗装仕上	グレー
	外 壁	塗装仕上	
	建 具	採光窓：ポリカーボネートF i x	ブルースモークマット
		複合パネル貼アルミ框付引き戸（バリアフリー）表示錠・管理錠付	ステンカラー／半自動式・ストッパー付
		アルミすべり出し窓［ポリカーボネート］	フレーム：ステンカラー／ブルースモークマット
	そ の 他	アルミ水切	
		アルミ出入口枠	
		ステンレストイレサイン	ヘアライン仕上
		警報ランプ付プザー（バリアフリー）	赤
	目隠 パネル	塗装仕上	
内 部 仕 上	天 井	塗装仕上［凹凸状小粒吹付］	ホワイト
	内 壁	塗装仕上［凹凸状小粒吹付］	ホワイト
	床	2 0 0 m m 角磁器質タイル貼	バ：ホワイト系／男：ブラック系／女：ピンク系
	衛 生 器 具	陶製 手洗器・便器	パステルアイボリー
		掃除用水栓（バリアフリー手洗器下部）	
		しびん洗浄水栓（バリアフリー）	
		ステンレス製樹脂被覆手すり	パステルアイボリー
		ステンレス棚付2連紙巻器	
		化粧鏡	
		ステンレスフック（バリアフリー）	
		ステンレス排水目皿	
	そ の 他	ライニング兼荷物置台（男子）	ブラック
		ブース：メラミン化粧合板フラッシュ スライドラッチ付	男：グレー／女：ページュ
		収納：メラミン化粧合板フラッシュ 管理錠付（男子）	グレー
		点検口：2 0 0 m m 角磁器質タイル貼［4 5 0 角］	バ：ホワイト系／男：ブラック系
特 記 事 項	製品本体には、給排水・電気設備二次側一式を含む。 長期地耐力はF e = 4 0 k N / m ²（積雪1. 5 m未満） 本製品は、（一社）日本公園施設業協会賠償責任保険加入製品とする。 本製品は、ISO9001認証取得企業製品とする。 本製品は、（株）中村製作所製品同等品以上とする。		


改訂事項			検図	設計	製図	単位	尺度	名称	トイレユニット	分類	C-STD04		 株式会社 中村製作所 NAKAMURA MFG. CORPORATION					
			中島	CR	CR	mm	図示	型番	NCW-02S+	図面番号	NCW02S+-3010							
CR型番：SH2FSL-HMW／型番変更：NCW-02S⇒NCW-02S+						番号	1／8		備考		年月日	23.04.05		JOB	STD		DWG SIZE	A3

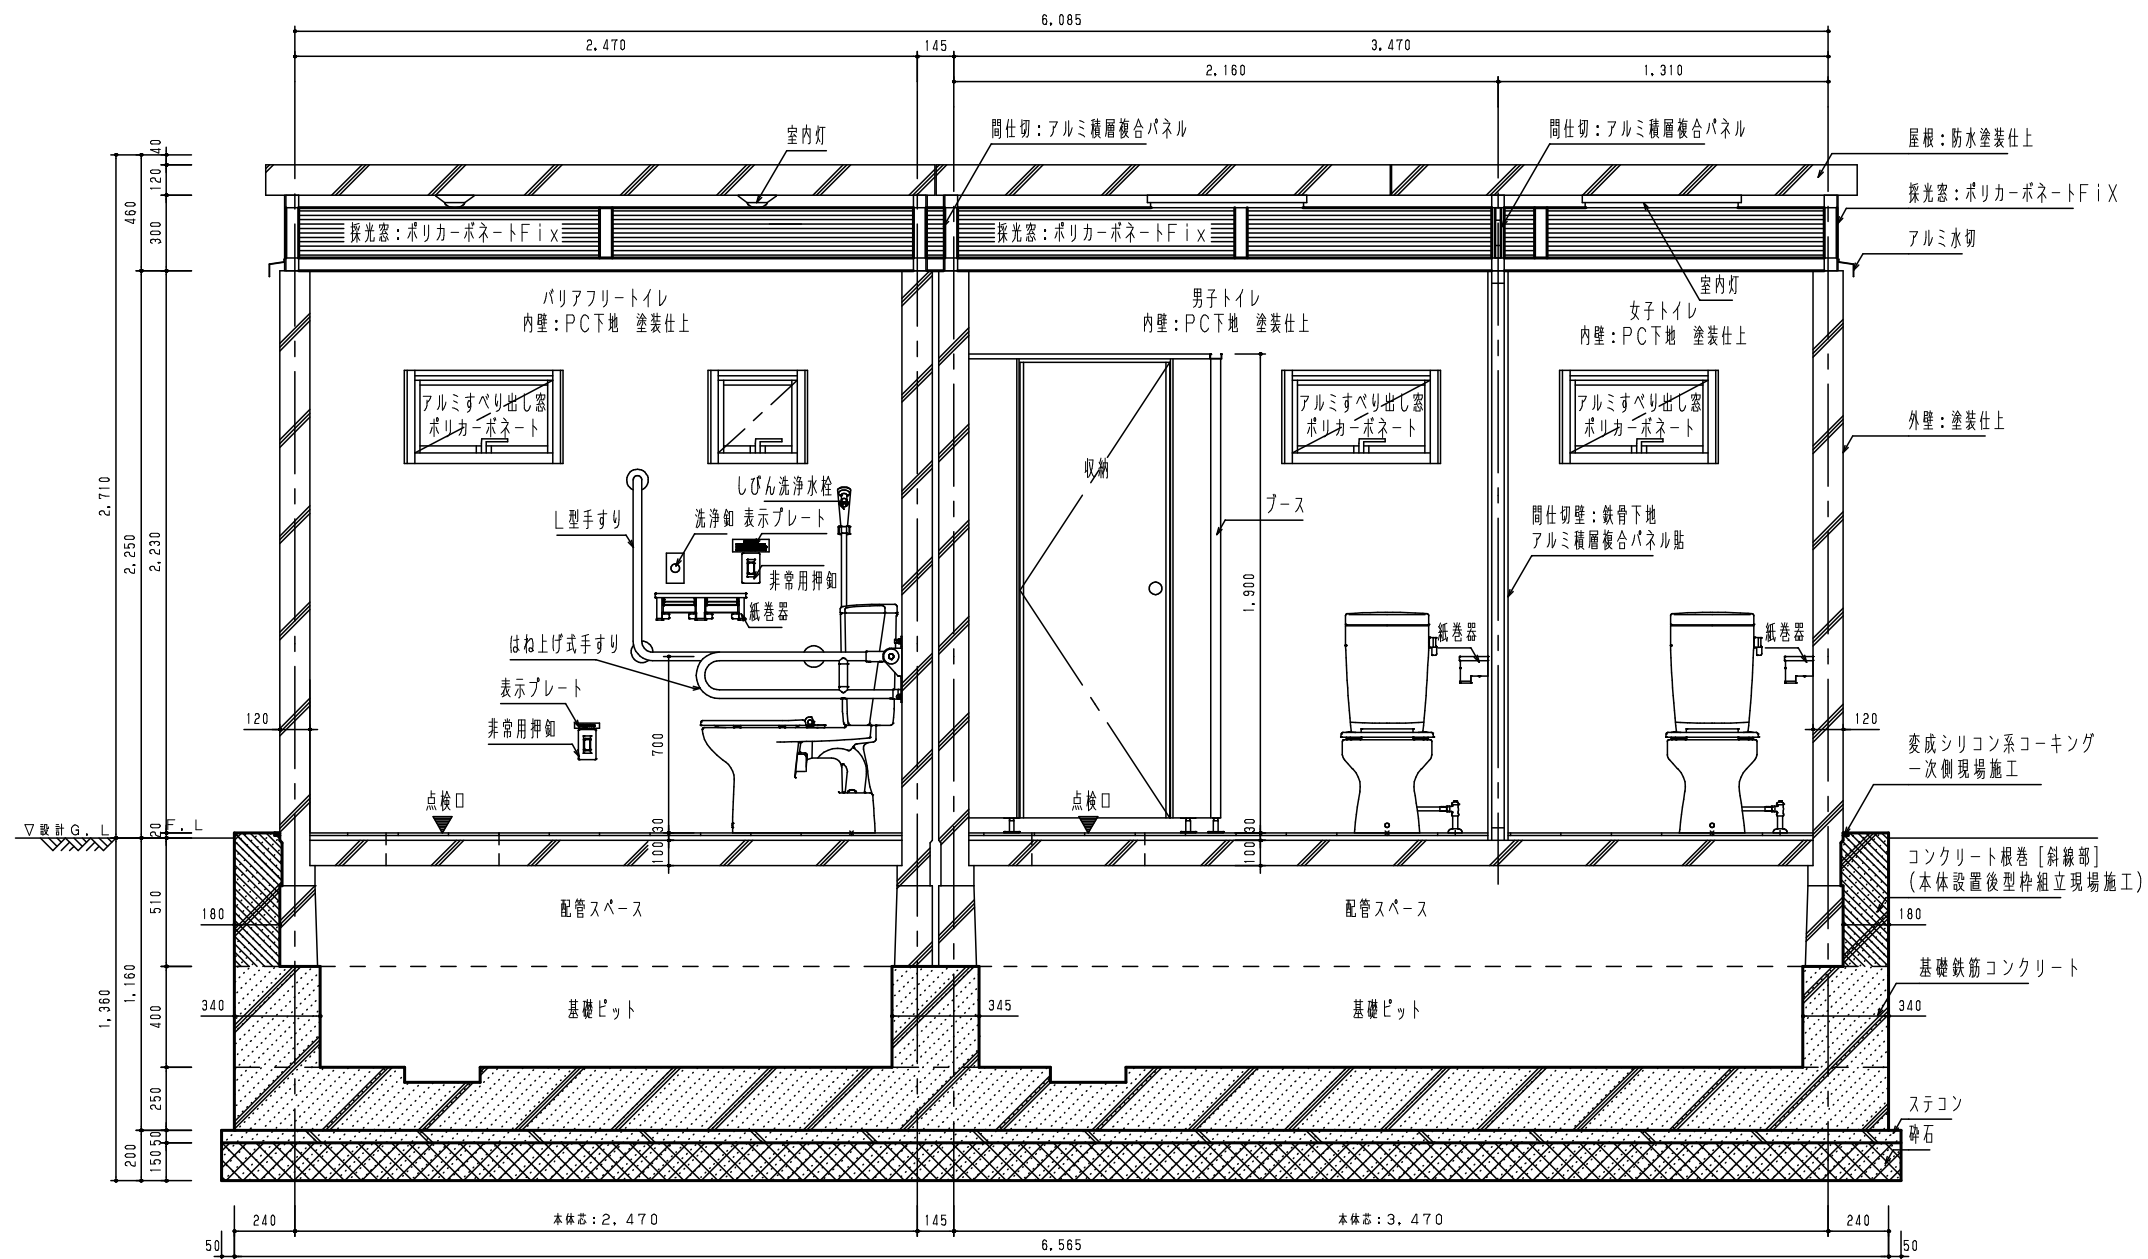

A - A' 断面詳細図 S = 1 / 30

部分は一次側現場施工とする。


改訂事項			検図	設計	製図	単位	尺度	名称	トイレユニット	分類	C-STD04		株式会社 中村製作所 NAKAMURA MFG. CORPORATION					
			中島	CR	CR	mm	図示	型番	NCW-02S+	図面番号	NCW02S+-3020							
CR型番: SH2FSL-HMW / 型番変更: NCW-02S⇒NCW-02S+						番号	2 / 8		備考		年月日	23.04.05		JOB	STD		DWG SIZE	A3

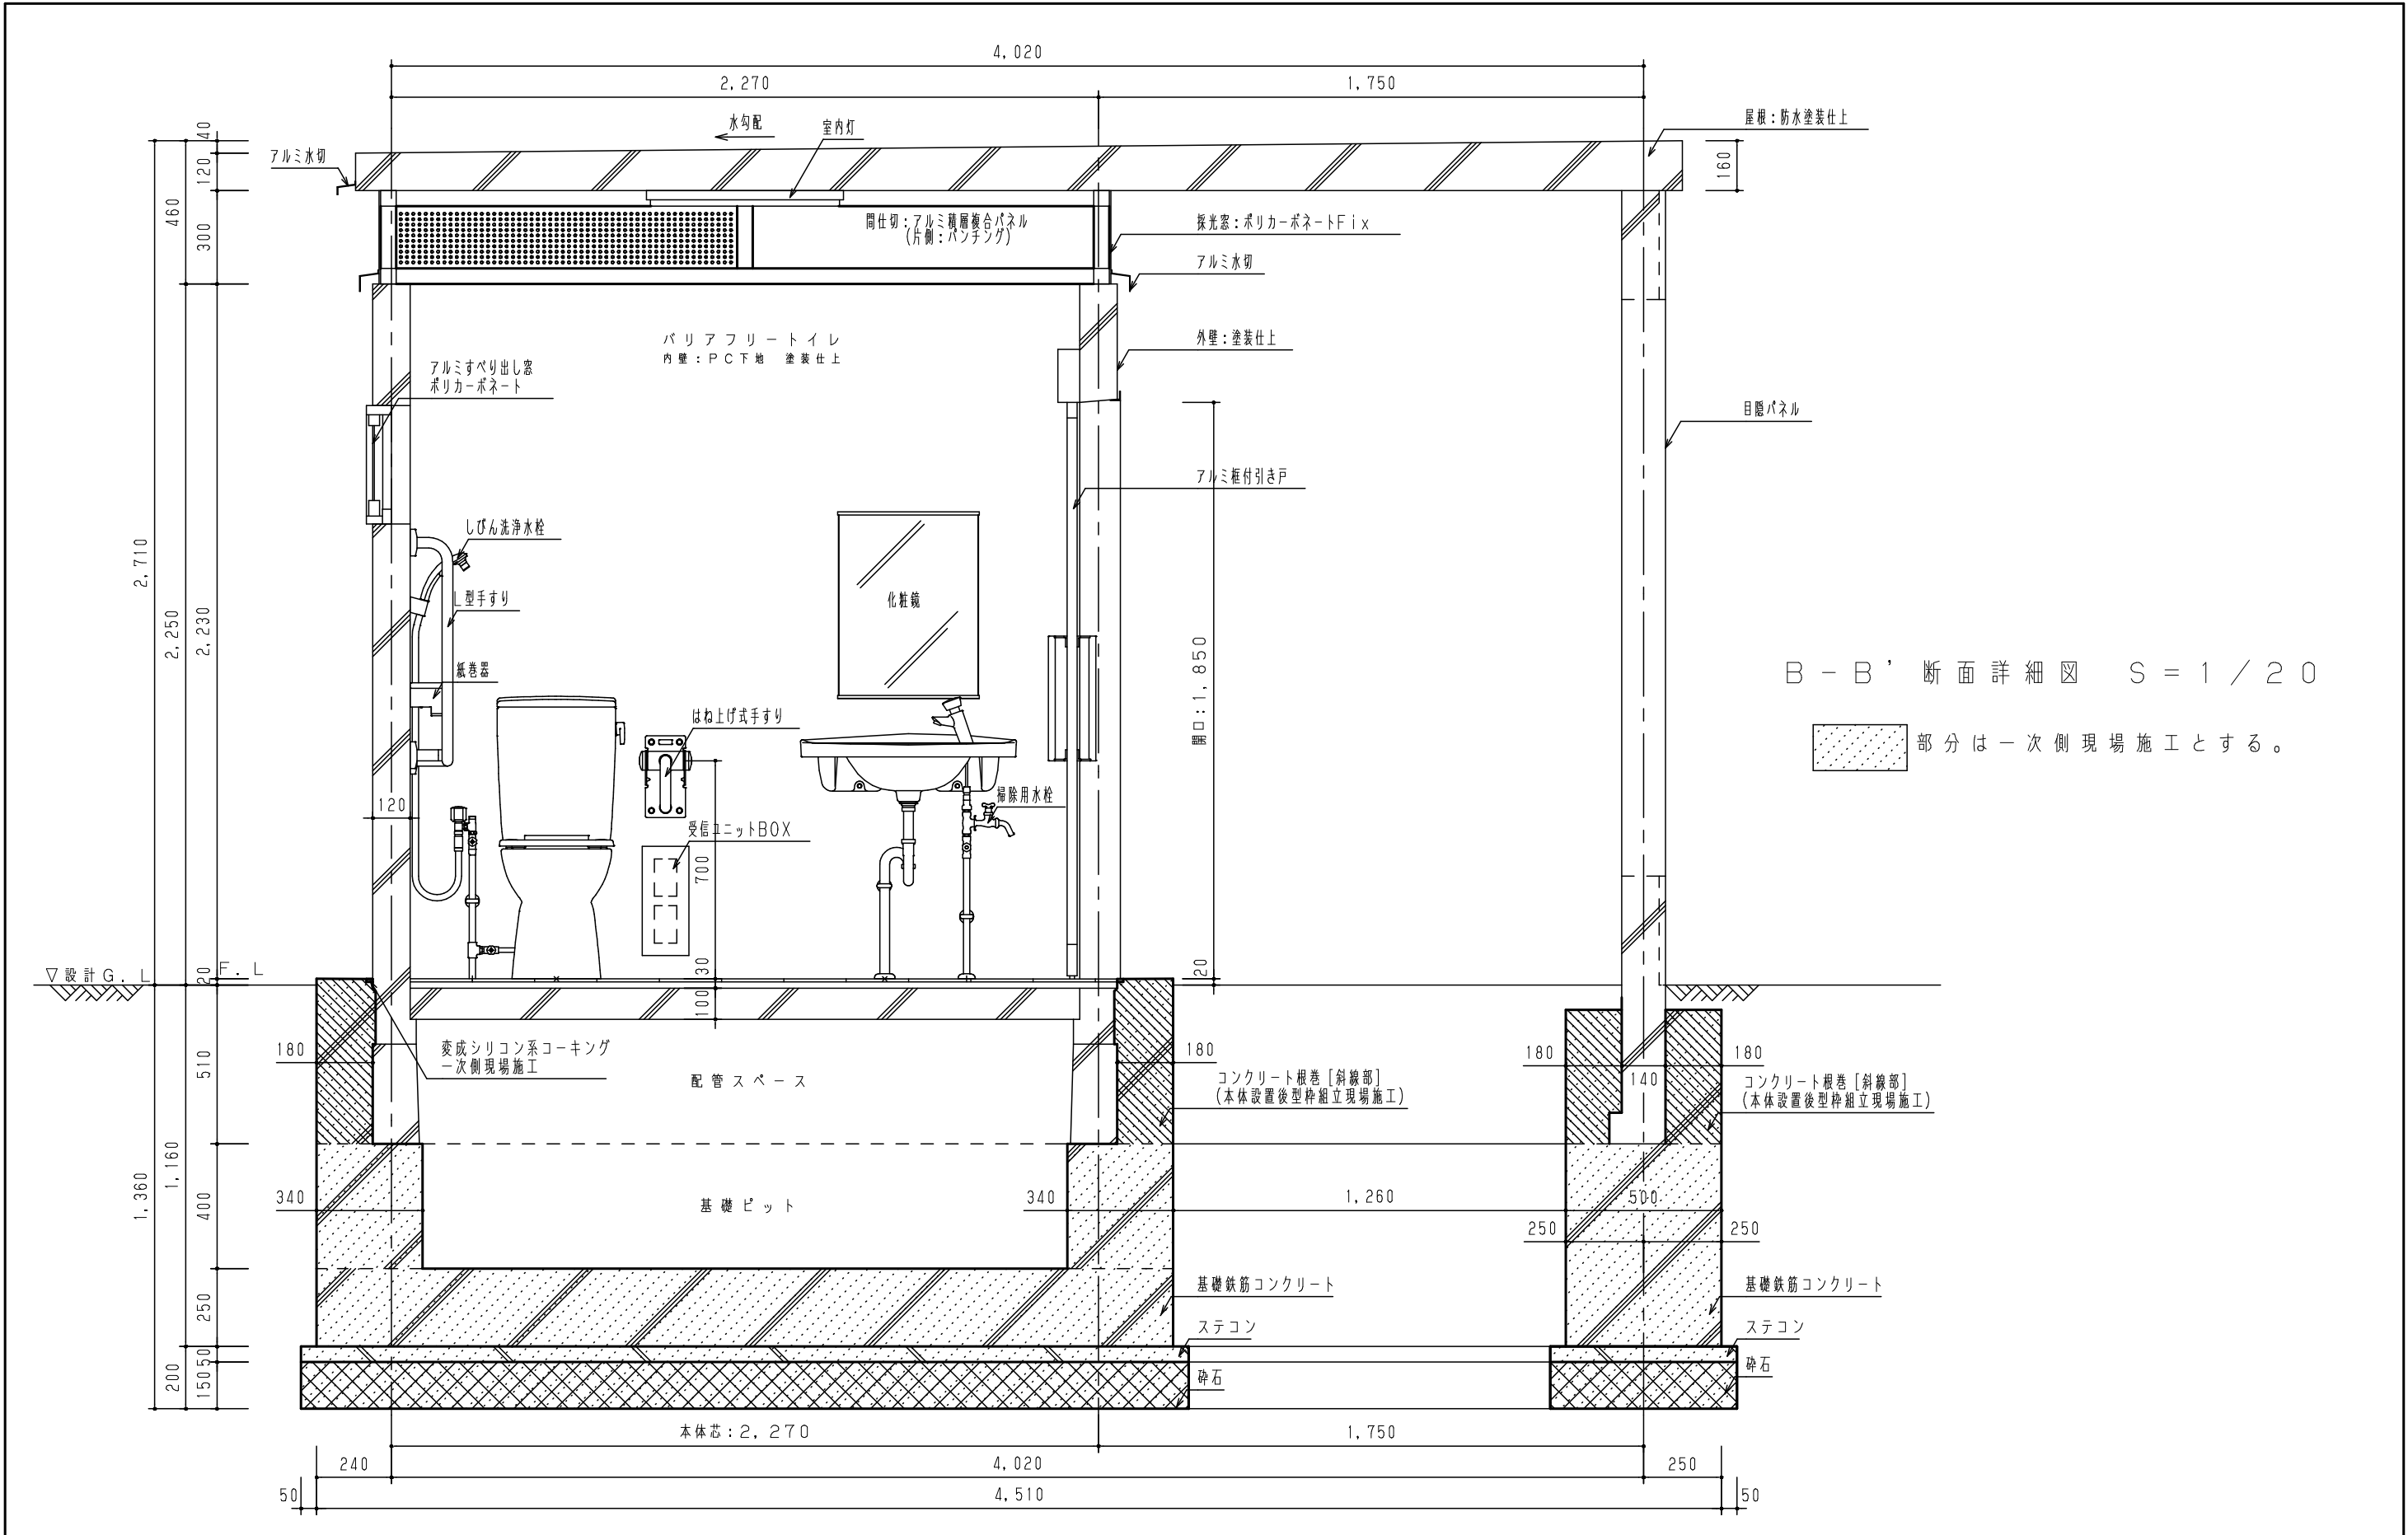



B - B' 断面詳細図 S = 1 / 20

部分は一次側現場施工とする。


改訂事項			検図	設計	製図	単位	尺度	名称	トイレユニット	分類	C-STD04		 株式会社 中村製作所 NAKAMURA MFG. CORPORATION					
			中島	CR	CR	mm	図示	型番	NCW-02S+	図面番号	NCW02S+-3030							
CR型番：SH2FSL-HMW／型番変更：NCW-02S⇒NCW-02S+						番号	3／8		備考		年月日	23.04.05		JOB	STD		DWG SIZE	A3

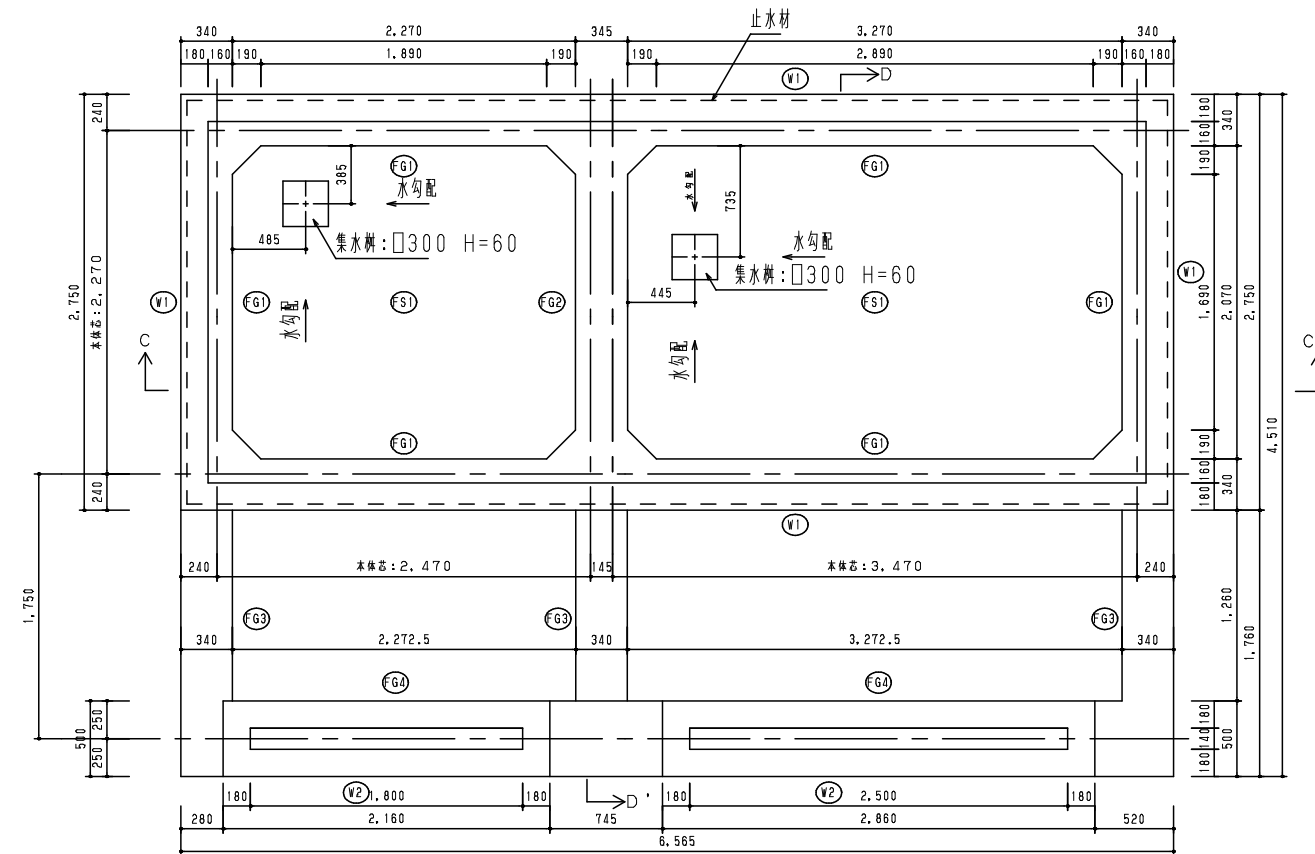

基礎伏図 $S = 1 / 50$
 ※基礎天端はレベルを確保する事
 ※浸透性のある仕上とする場合は、
 底盤上に水が溜まらないよう水抜の対策をする事

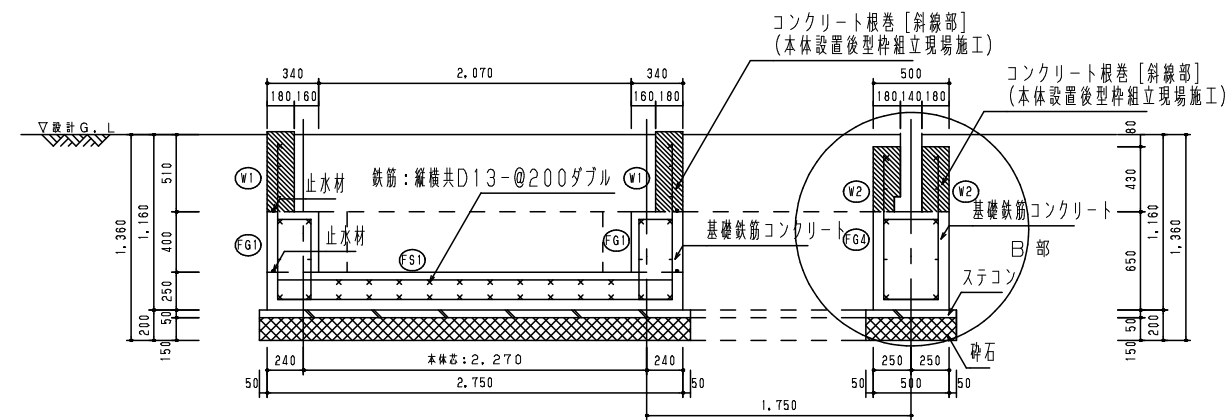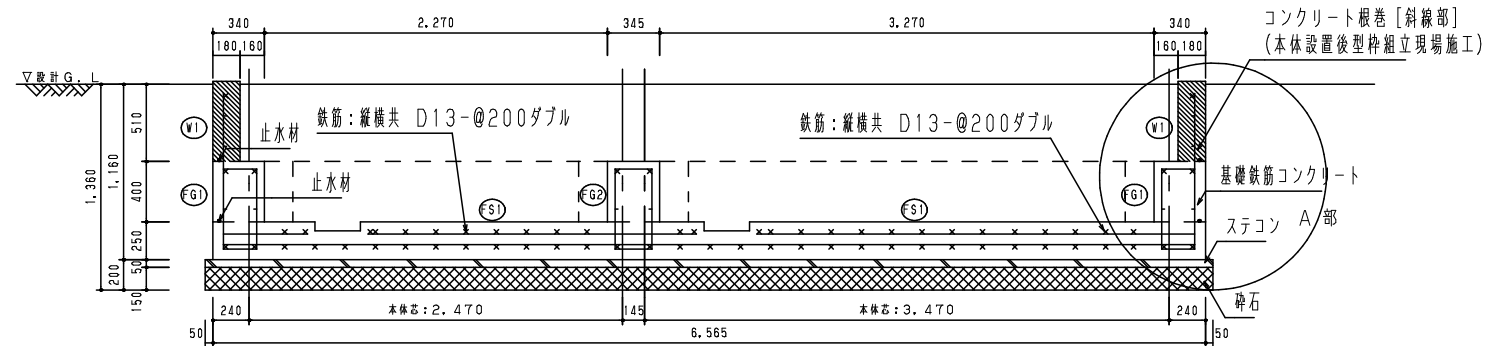


改訂事項			検図	設計	製図	単位	尺度	名称	トイレユニット	分類	C-STD04		 株式会社 中村製作所 NAKAMURA MFG. CORPORATION			
			中島	CR	CR	mm	図示	型番	NCW-02S+	図面番号	NCW02S+-3040					
CR型番: SH2FSL-HMW / 型番変更: NCW-02S⇒NCW-02S+													JOB	STD	DWG SIZE	A3

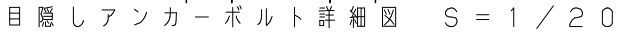


改訂事項			検図	設計	製図	単位	尺度	名称	トイレユニット	分類	C-STD04		株式会社 中村製作所 NAKAMURA MFG. CORPORATION				
			中島	CR	CR	mm	図示	型番	NCW-02S+	図面番号	NCW02S+-3050						
CR型番: SH2FSL-HMW / 型番変更: NCW-02S⇒NCW-02S+						番号	5 / 8	備考			年月日	23.04.05		JOB	STD	DWG SIZE	A3

本体アンカーボルト M16 L=450mm (うち突出長50mm)
(全8ヶ所 ダブルナット止)

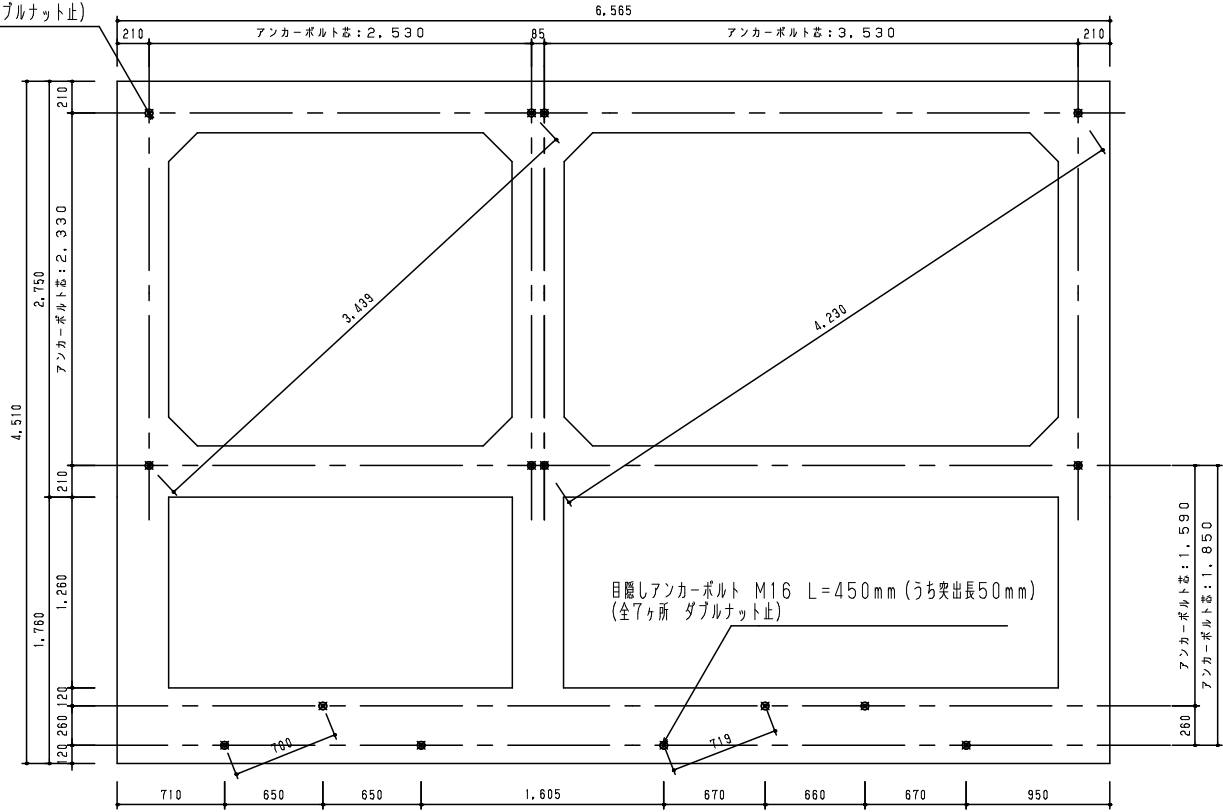


アンカーボルト配置図 S = 1 / 50
※アンカーボルトの建て方精度は±3以下とする事
※アンカーボルトの建て方精度だけでなく垂直度にも注意する事

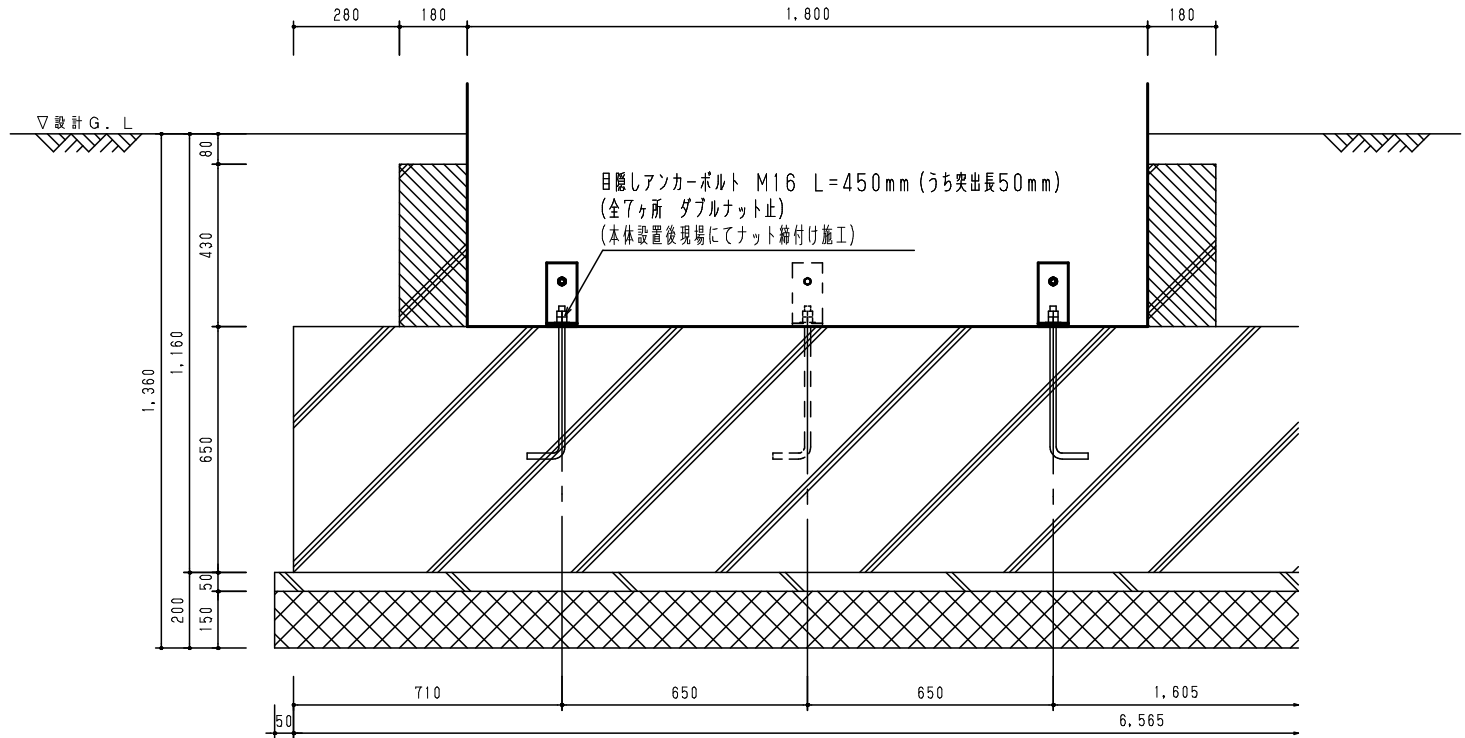

目隠しパネルアンカーボルト詳細図 S = 1 / 20

改訂事項			検図	設計	製図	単位	尺度	名称	トイレユニット	分類	C-STD04		株式会社 中村製作所 NAKAMURA MFG. CORPORATION					
			中島	CR	CR	mm	図示	型番	NCW-02S+	図面番号	NCW02S+-3060							
CR型番: SH2FSL-HMW / 型番変更: NCW-02S⇒NCW-02S+						番号	6 / 8		備考		年月日	23.04.05		JOB	STD		DWG SIZE	A3

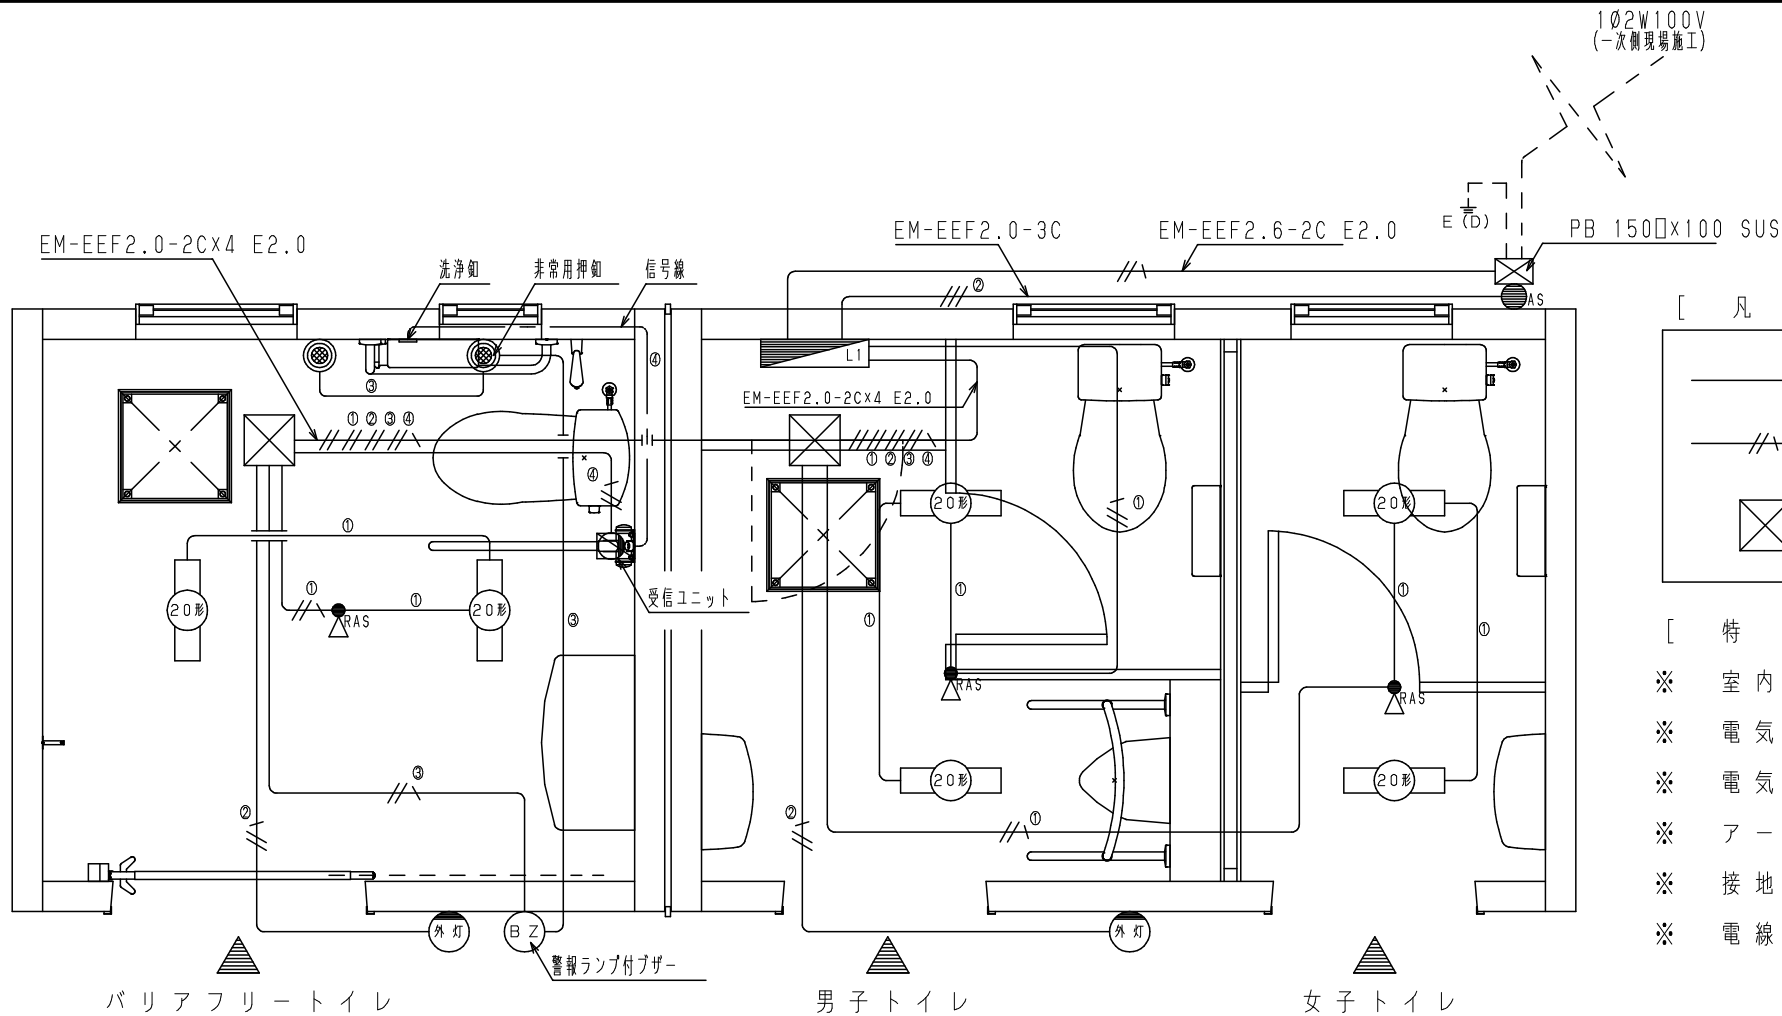

電気設備図 S = 1 / 3 0

[凡 例]

EM-EEF1.6-3C


EM-EEF2.0-3C

内部P.B 200x200x200 WPVE製

- [特 記]
- ※ 室内灯は天井取り付けとする。
 - ※ 電気配線実線部は既製品の本体に含む。
 - ※ 電気配線点線部は一次側現場施工
 - ※ アースの必要なものに関しては全て接地工事施工とする。
 - ※ 接地工事は一次側現場施工
 - ※ 電線はエコケーブルを使用する。



室内灯（20形）	N	警報ランプ付プザー	N	外灯	N
天井取付・LED	6	（5W）赤	1	壁面取付・防雨型	2
記 号	20形	記 号	B Z	記 号	外 灯

記 号	名 称	備 考	N
L 1	分電盤	樹脂製	1
AS	自動点滅器	タイマー付	1
RAS	熱線センサ付自動スイッチ	室内灯用（天井取付）	3
④	非常用押釦	6 A 3 0 0 V A C	2
①	ーロコンセント	洗浄用	1
□	受信ユニット用ボックス		1
⊠	外部P.B	ステンレス製・アース端子付	1

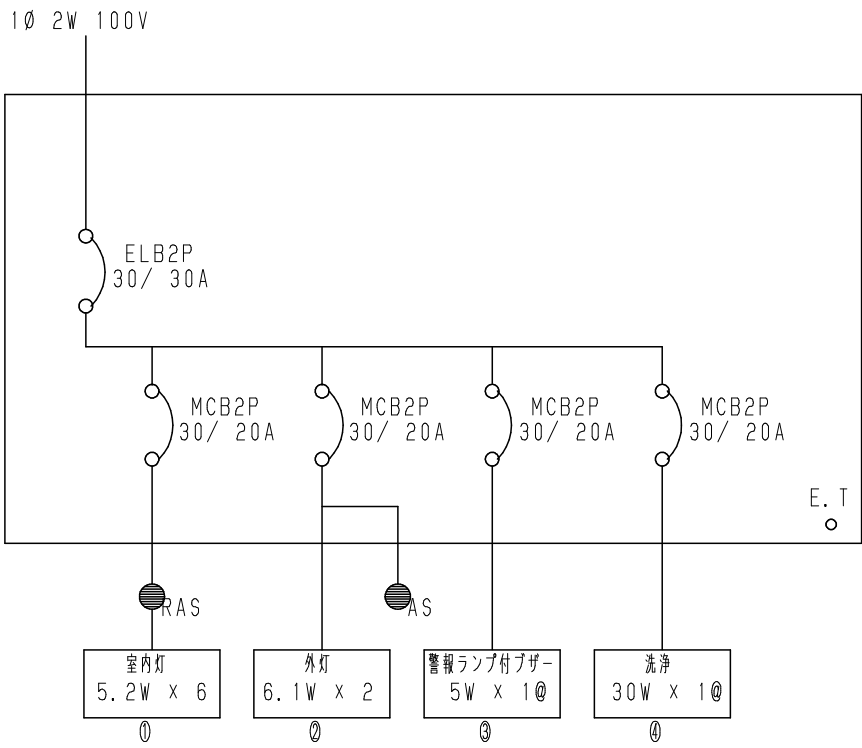

盤結線図
合計消費電力：78.4W

改 訂 事 項			検図	設計	製図	単位	尺度	名 称	トイレユニット	分 類	C-STD04	株式会社 中村製作所 NAKAMURA MFG. CORPORATION		
			中島	CR	CR	mm	図示	型 番	NCW-02S+	図面番号	NCW02S+-3070			
CR型番：SH2FSL-HMW/型番変更：NCW-02S⇒NCW-02S+			番号	7/8	備考					年 月 日	23.04.05	JOB	STD	DWG SIZE A3

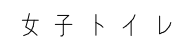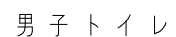

給排水設備図 S = 1 / 3 0

[凡 例]

HIVP 給水管：水道用耐衝撃性硬質ポリ塩化ビニル管（HIVP）
床下：硬質ウレタンフォーム断熱材巻

—VP— 排水管：硬質塩化ビニル管（VP）

[特 記]

※ 給排水管点線部は一次側現場施工

バリアフリートイレ

男子トイレ女子トイレ

品 名	品 番	色 番 ・ 仕 様	N
洋式大便器	CS670B, SH670BA, TC300 V6, TOTO	パステルアイボリー #SC1	1
手 洗 器	L870, TL879AFR (自閉式水栓), TOTO	パステルアイボリー #SC1	1
紙 巻 器	YH701, TOTO	ステンレス 棚付2連	1
化 粧 鏡	YM4560FE (450×600), TOTO	耐蝕仕様・盗難防止形	1
排 水 目 皿	HSUT-20L200N, ロンシール	トラップ・盗難防止用チェーン付	1

改訂事項			検図	設計	製図	単位	尺度	名称	トイレユニット	分類	C-STD04		 株式会社 中村製作所 NAKAMURA MFG. CORPORATION			
			中島	CR	CR	mm	図示	型番	NCW-02S+	図面番号	NCW02S+-3080					
CR型番: SH2FSL-HMW / 型番変更: NCW-02S⇒NCW-02S+													JOB	STD	DWG SIZE	A3