


No	名 称	仕 様	数 量
1	ブラウニールーフ	ポリエチレン板 19t	2
2	スライダース1000	ポリエチレン回転成型品/ポリエチレン板 19t	1
3	スライダース1500	ポリエチレン回転成型品/ポリエチレン板 19t	1
4	階段1000	ポリエチレン板 19t/25t/スチール	1
5	リングクライマー1500	Ø27.2×2.8	1
6	ステップパネル1000	ポリエチレン板 19t/Ø27.2×2.8	1
7	ブリッジ	ポリエチレン板 19t/Ø42.7×3.5	1
8	ゆらゆら橋	合成木材30t/スチール/SUSチェーンØ10	1
9	フェンスパネル	ポリエチレン板 19t	1
10	窓パネル	ポリエチレン板 19t	2
11	ベンチ	ポリエチレン板 25t	1
12	2600ポストC	アルミ押出材 Ø89.1×3	4
13	3100ポスト	アルミ押出材 Ø89.1×3	4
14	3600ポスト	アルミ押出材 Ø89.1×3	4
-	四角デッキ	縞鋼板 2.3t	3


合成木材は、木粉入り再生プラスチック（ポリプロピレン系）とし、
「再生有機系建材認定基準」適合品とする。
鋼材は、電気亜鉛メッキ処理の上、ポリエステル樹脂粉体塗装仕上げとする。（ポストを除く）
ポストは、アルミ押出材としポリエステル樹脂粉体塗装仕上げとする。
プラスチックの部品は、ポリエチレン回転成型品およびポリエチレン板とする。
プラスチックの部品の外形寸法は、設計値と異なる場合があります。

本製品は、遊具の安全に関する規準JPFA-SP-S:2024適合製品とする。
本製品は、（一社）日本公園施設業協会賠償責任保険加入製品とする。
本製品は、ISO9001認証取得企業製品とする。
本製品は、（株）中村製作所製品同等品以上とする。
本遊具の対象年齢は、3～6才とする。
（幼児は保護者監督のもとで遊ばせること）
安全領域内には、障害物等がないものとし、落下高さに見合った
衝撃吸収性能を有する素材を敷設すること。

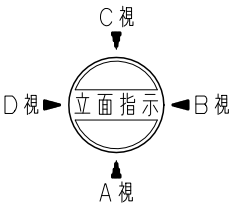


平面図 S = 1 / 50


改 訂 事 項			検 図	設 計	製 図	単 位	尺 度	名 称	トットビルダー ブラウニーハウス	分 類	F-STD07	株式会社 中村製作所 NAKAMURA MFG. CORPORATION			
特記仕様変更	24.04.19	村上	岩満	小川	松坂	mm	図示	型 番	TB-B021	図面番号	TBB021-301E				
対象年齢表記変更	21.10.08	本間	番号	1 / 3	備考	対象年齢3～6才				年 月 日	13.06.25	JOB	N1205	DWG SIZE	A3

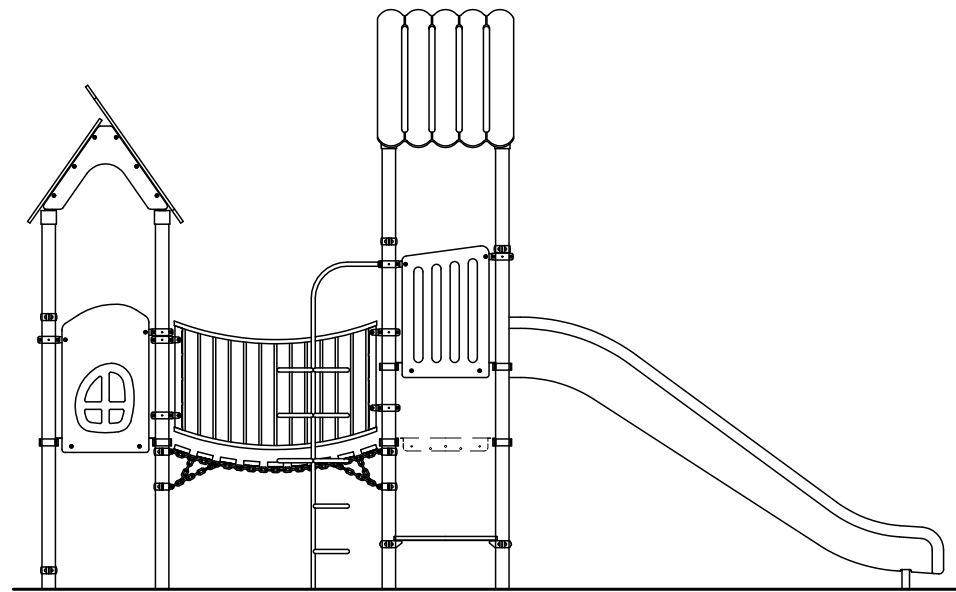


C 視立面図 S = 1 / 50

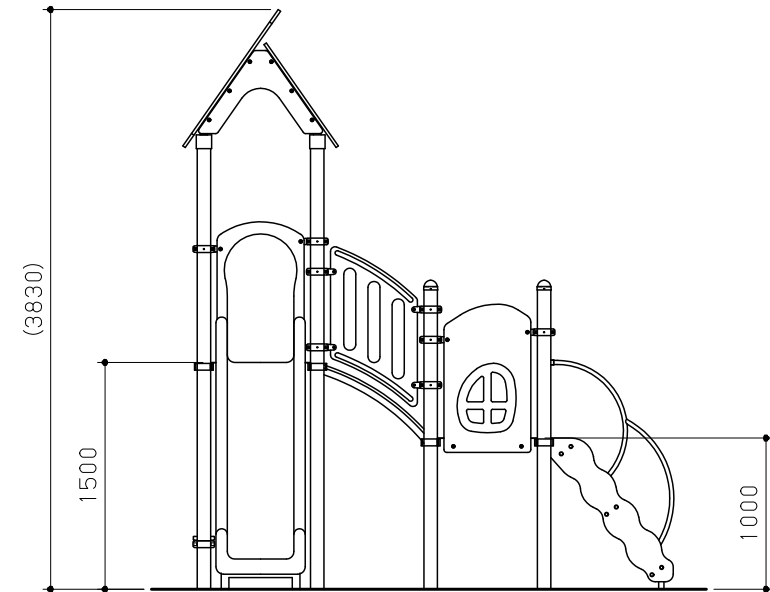

D 視立面図 S = 1 / 50

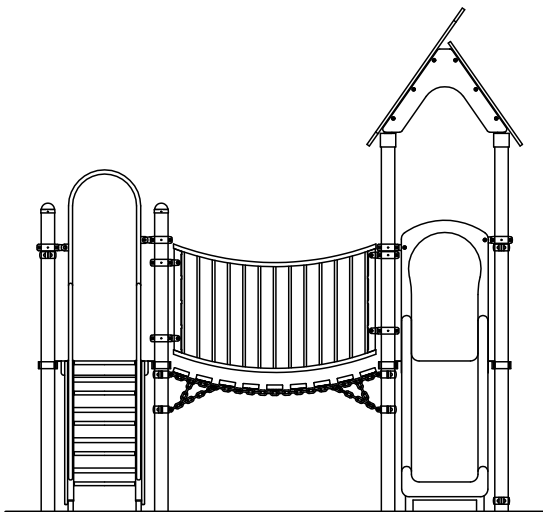


A 視立面図 S = 1 / 50

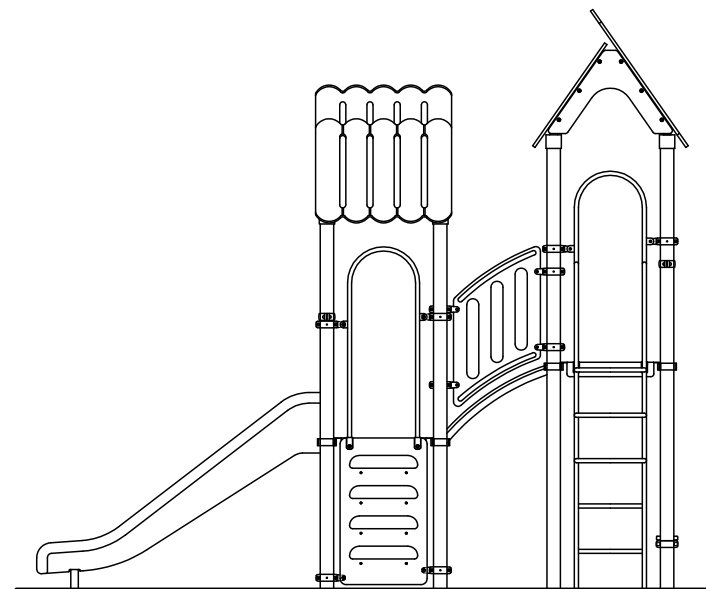


B 視立面図 S = 1 / 50

改訂事項			検図	設計	製図	単位	尺度	名称	トットビルダー ブラウニーハウス	分類	F-STD07	株式会社 中村製作所 NAKAMURA MFG. CORPORATION			
ゆらゆら橋フェンス形状変更	25.10.03	本間	岩満	小川	松坂	mm	図示	型番	TB-B021	図面番号	TBB021-302C				
対象年齢変更	14.07.08	本間	番号	2/3	備考					年月日	13.06.07	JOB	N1205	DWG SIZE	A3

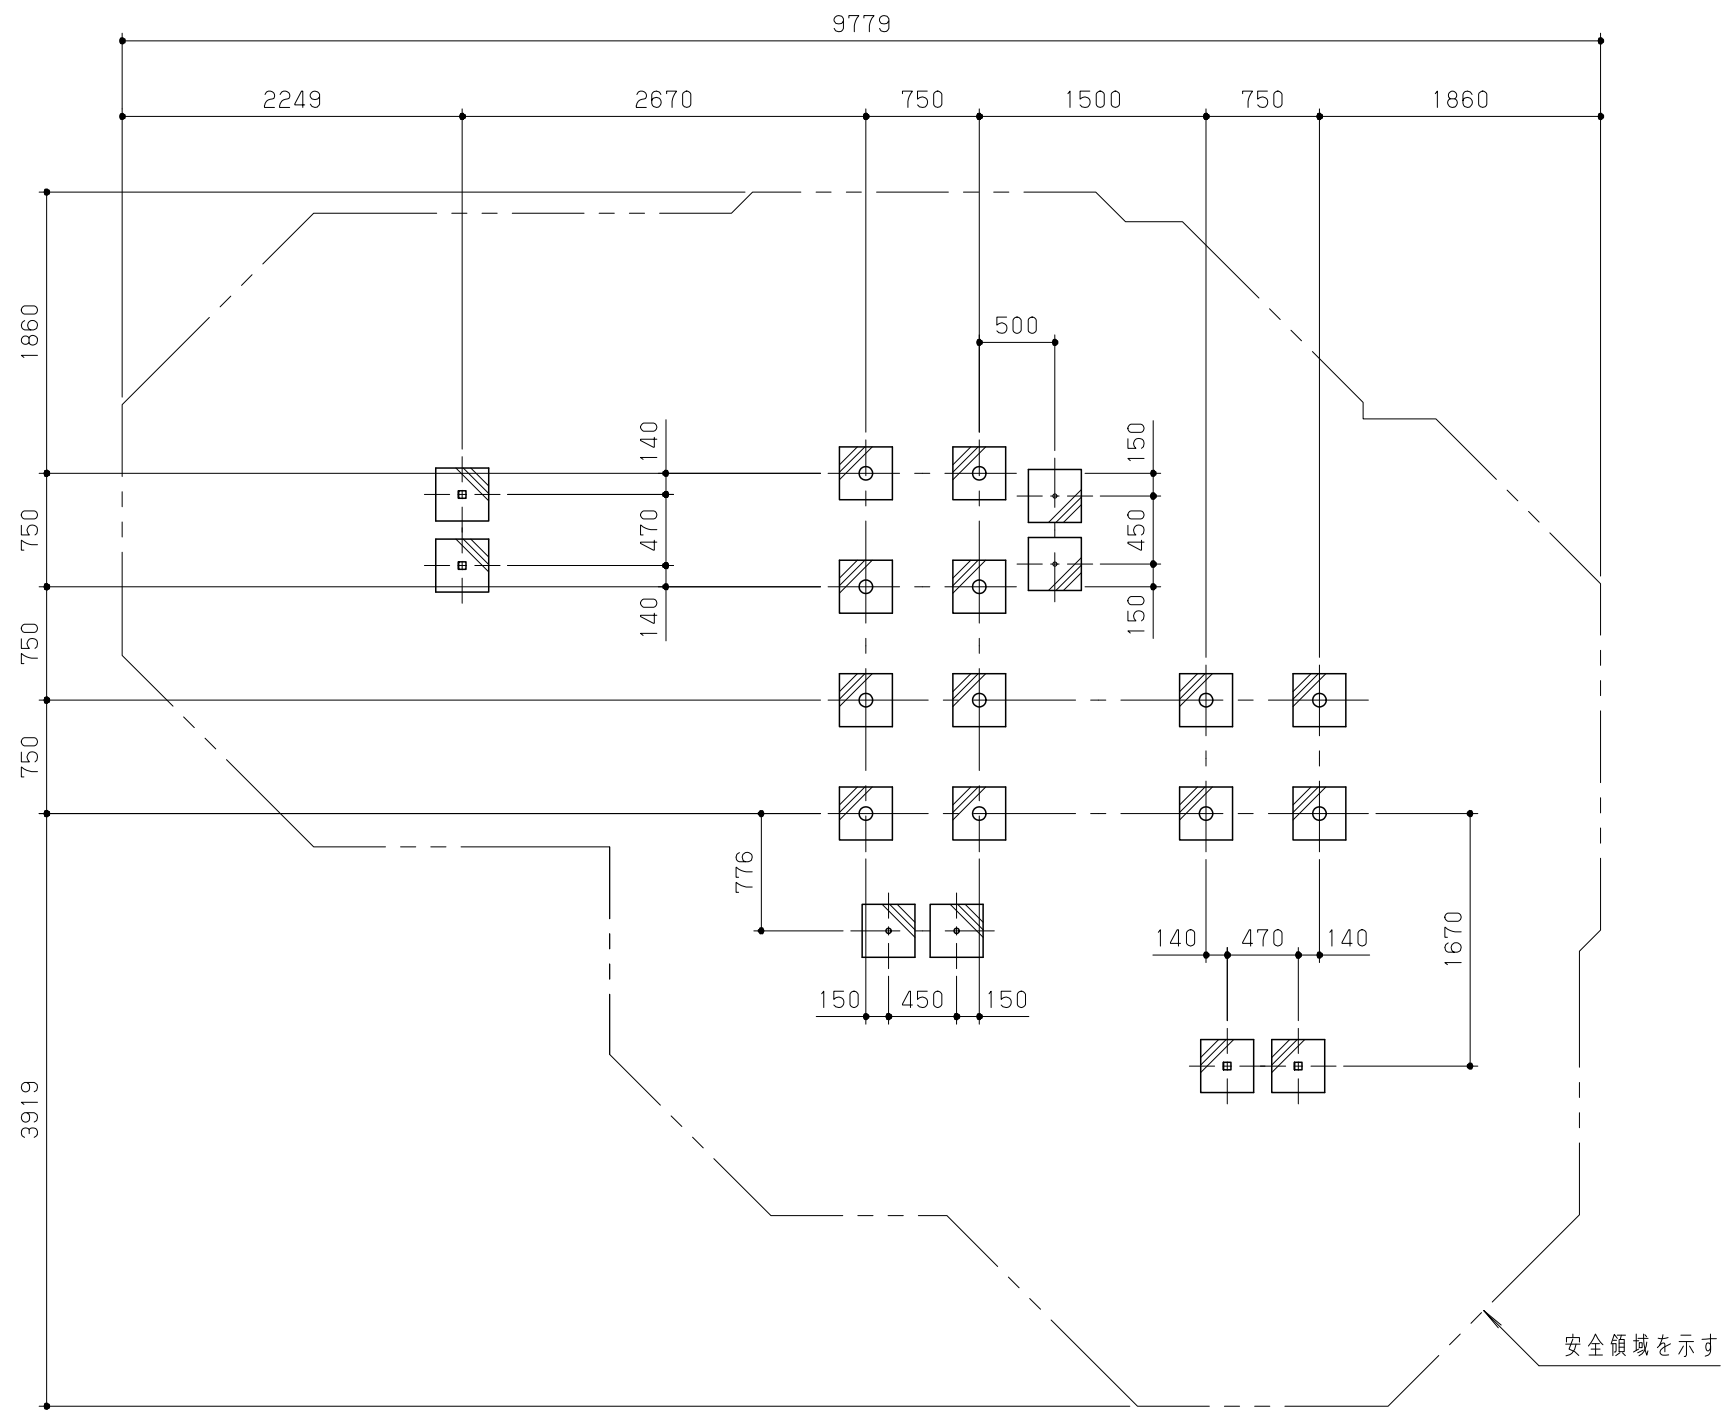

基礎伏図 S = 1 / 50

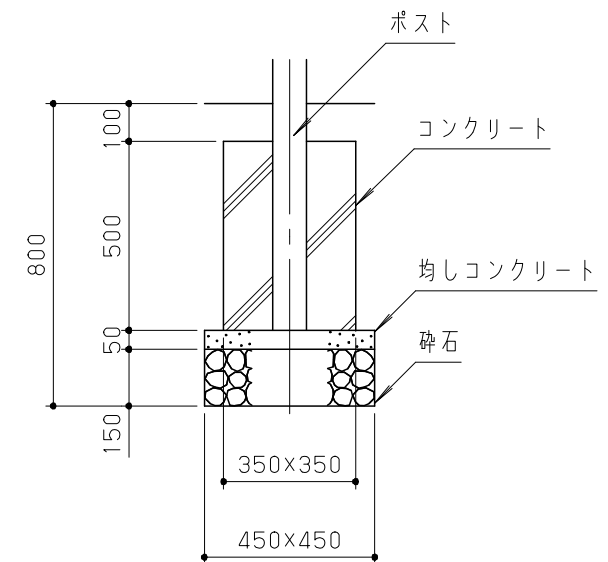

基礎断面詳細図 S = 1 / 20

改訂事項			検図	設計	製図	単位	尺度	名称	トットビルダー ブラウニーハウス	分類	F-STD07	株式会社 中村製作所 NAKAMURA MFG. CORPORATION			
対象年齢変更	14.07.08	本間	岩満	小川	本間	mm	図示	型番	TB-B021	図面番号	TBB021-303B				
階段1000修正	13.12.05	酒井麻	番号	3/3	備考					年月日	13.05.28	JOB	N1205	DWG SIZE	A3