


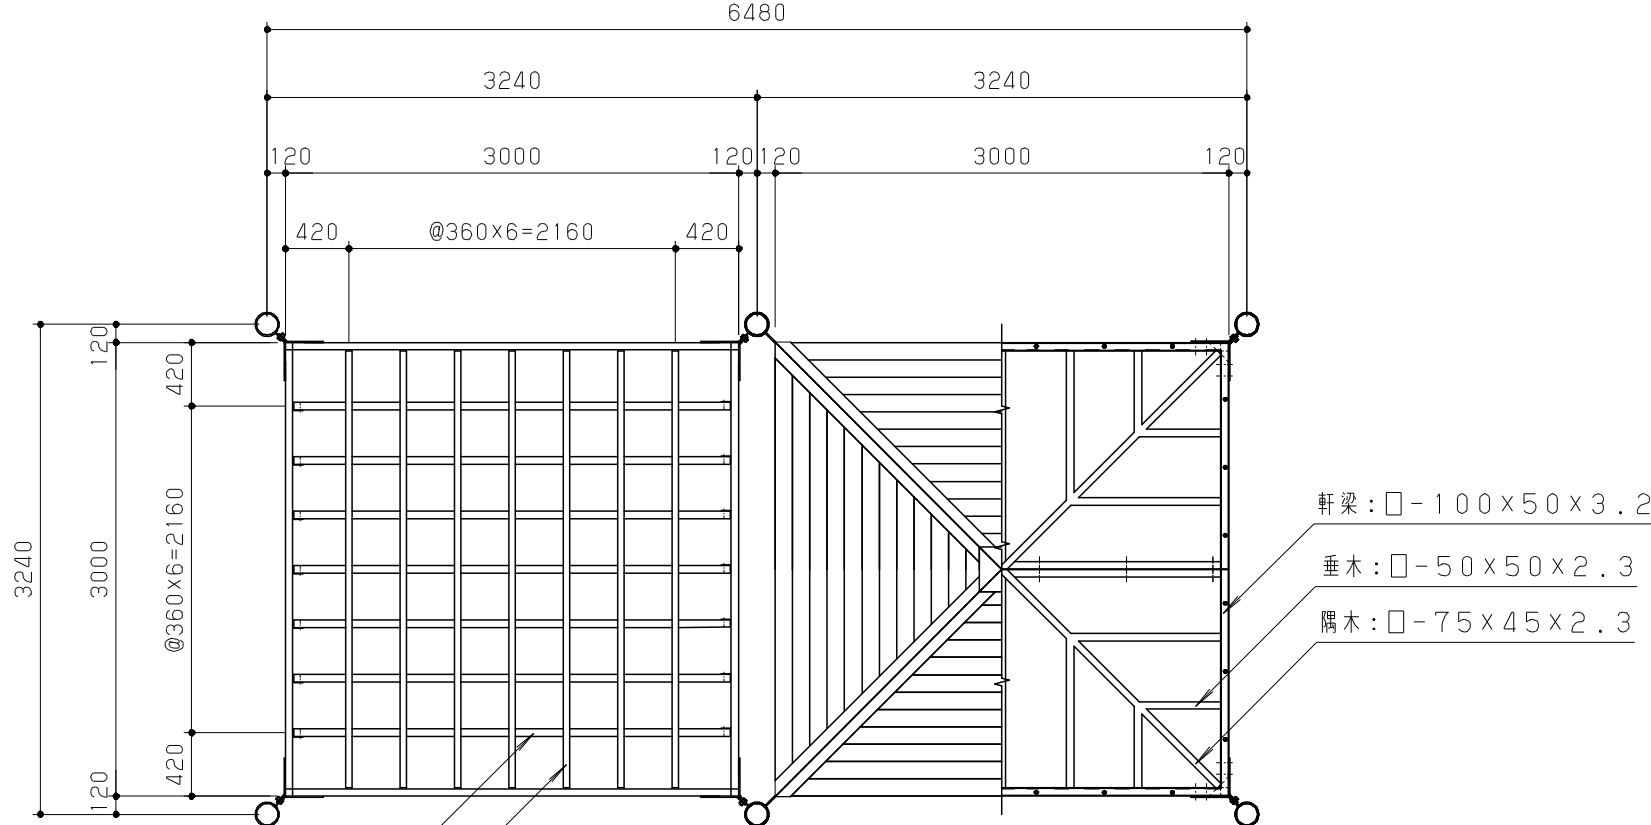

下桟木：
木質樹脂アルミ複合材 103×48

上桟木：
木質樹脂アルミ複合材 60×40

屋根伏／小屋組伏図 S=1/50


笠木：アルミ鋳物

棟包：SUS

屋根：アルミ押出材

防災キャップ：
鋳鉄 FCD450


柱：Ø139.8×4.5

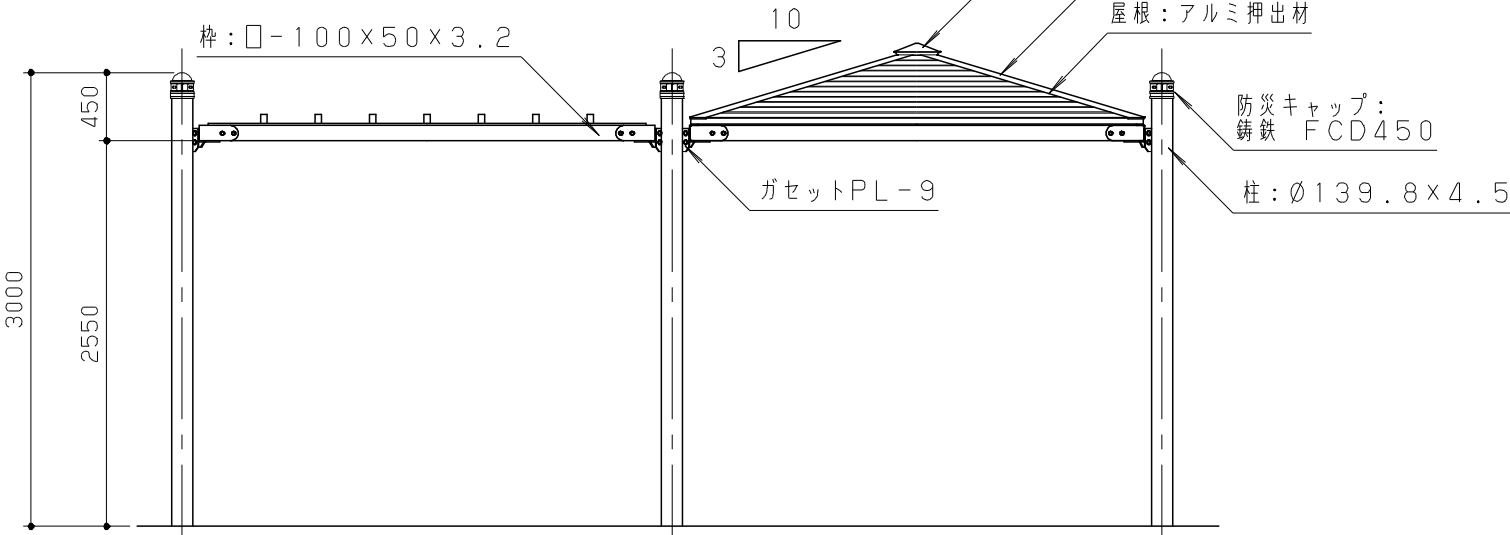


立面図 S=1/50

桟木は、木質樹脂アルミ複合材（サンドベージュ）とする。
鋼材は、電気亜鉛メッキ処理の上、ポリエステル樹脂粉体塗装（チャコールグレー）仕上げとする。
鋳鉄は、FCD450とし、亜鉛溶射処理の上、ウレタン樹脂塗料塗装（チャコールグレー）仕上げとする。
アルミ合金鋳物は、AC3Aとし、ウレタン樹脂塗料塗装（チャコールグレー）仕上げとする。
アルミ押出材は、アルマイト（アーバングレー）仕上げとする。
棟包はステンレス（SUS304）とし、ポリエステル樹脂粉体塗装（チャコールグレー）仕上げとする。

本製品は、（一社）日本公園施設業協会賠償責任保険加入製品とする。
本製品は、ISO9001認証取得企業製品とする。
本製品は、（株）中村製作所製品同等品以上とする。

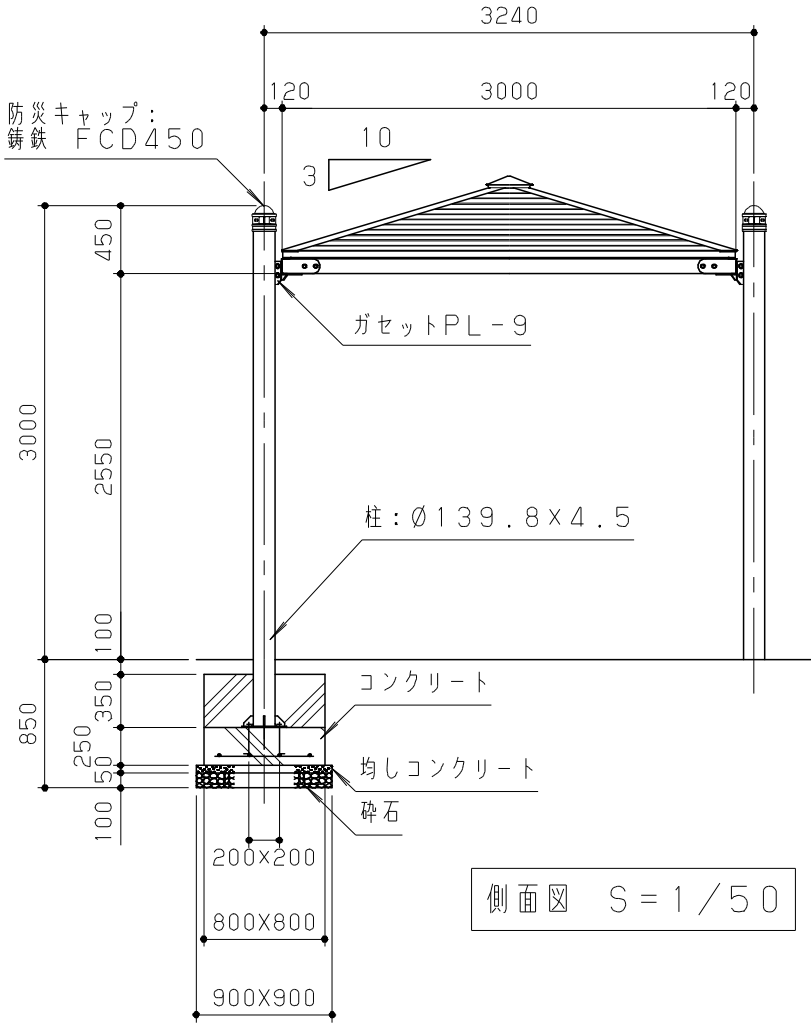

側面図 S=1/50

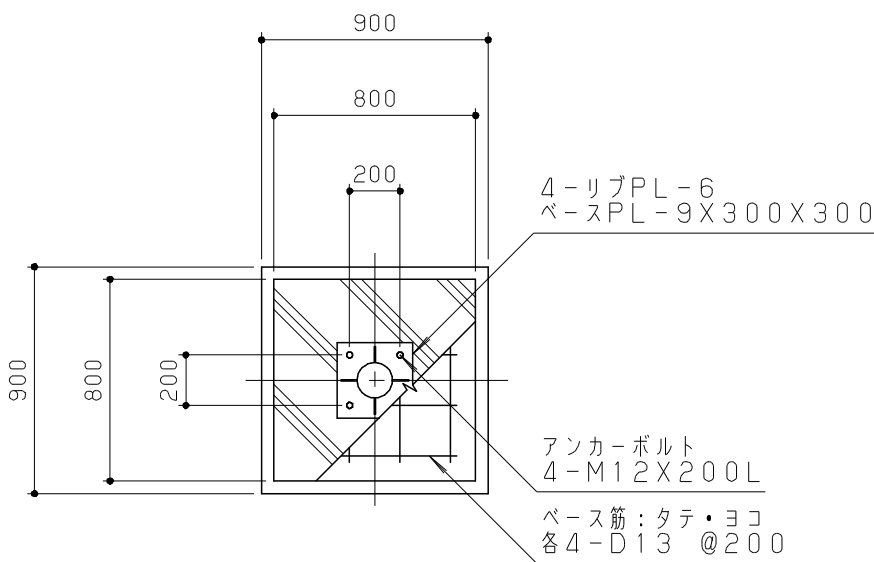

基礎伏詳細図 S=1/30

改訂事項			検図	設計	製図	単位	尺度	名称	ユニットシェルター	分類	B-STD04			
桟木：仕様・型番変更（改訂事項継承）			岩満	小川	高橋	mm	図示	型番	PG4-TA	図面番号	PG4TA-301B			
棟包スベック修正			番号	1/1		備考	アルミ屋根仕様／RC基礎			年月日	17.10.27			

株式会社

中村製作所

NAKAMURA MFG. CORPORATION

JOB	SEMI STD	DWG SIZE	A3
-----	----------	----------	----