


屋根伏図 S = 1/50

下桟木:
木質樹脂アルミ複合材 103×48
上桟木:
木質樹脂アルミ複合材 60×40


枠: □-100×50×3.2

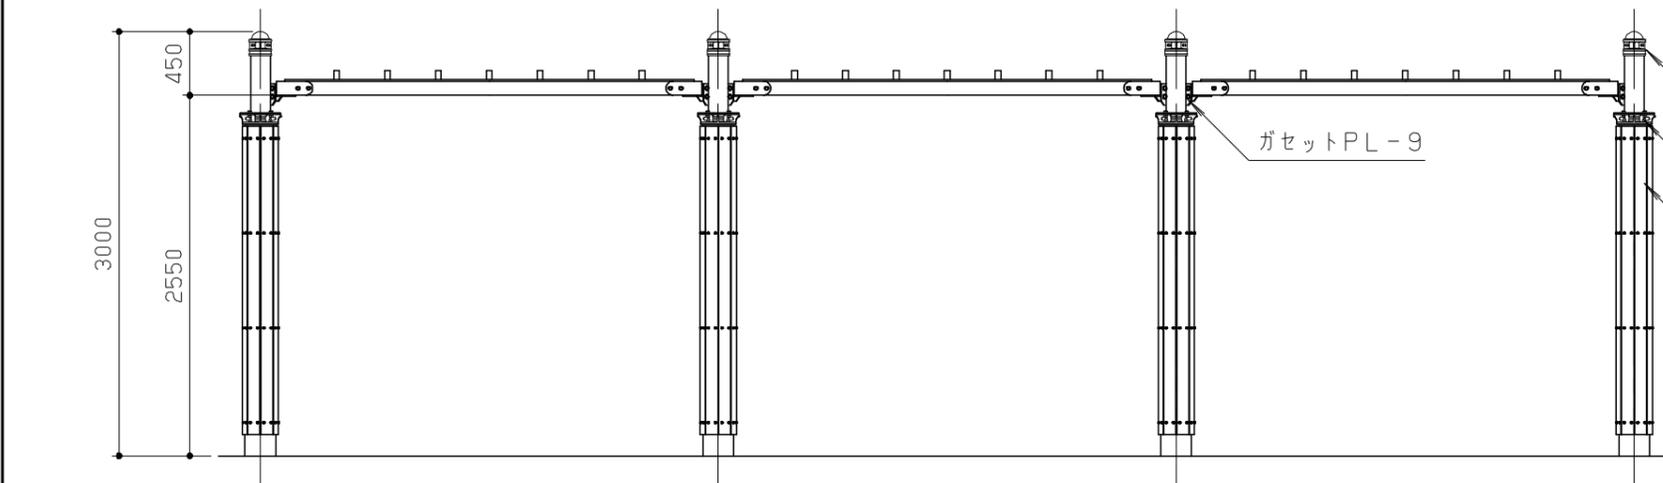


立面図 S = 1/50

桟木は、木質樹脂アルミ複合材（サンドベージュ）とする。
柱化粧板は、木粉入り再生プラスチック（ポリプロピレン系、色：サンディーブラウン）とし「再生有機系建材認定基準」適合品とする。
鋼材部は、電気亜鉛メッキ処理の上、ポリエステル粉体塗装（チャコールグレー）仕上げとする。
鋳鉄は、FCD450とし、亜鉛溶射処理の上、ウレタン樹脂塗料塗装（チャコールグレー）仕上げとする。

本製品は、（一社）日本公園施設業協会賠償責任保険加入製品とする。
本製品は、ISO9001認証取得企業製品とする。
本製品は、（株）中村製作所製品同等品以上とする。

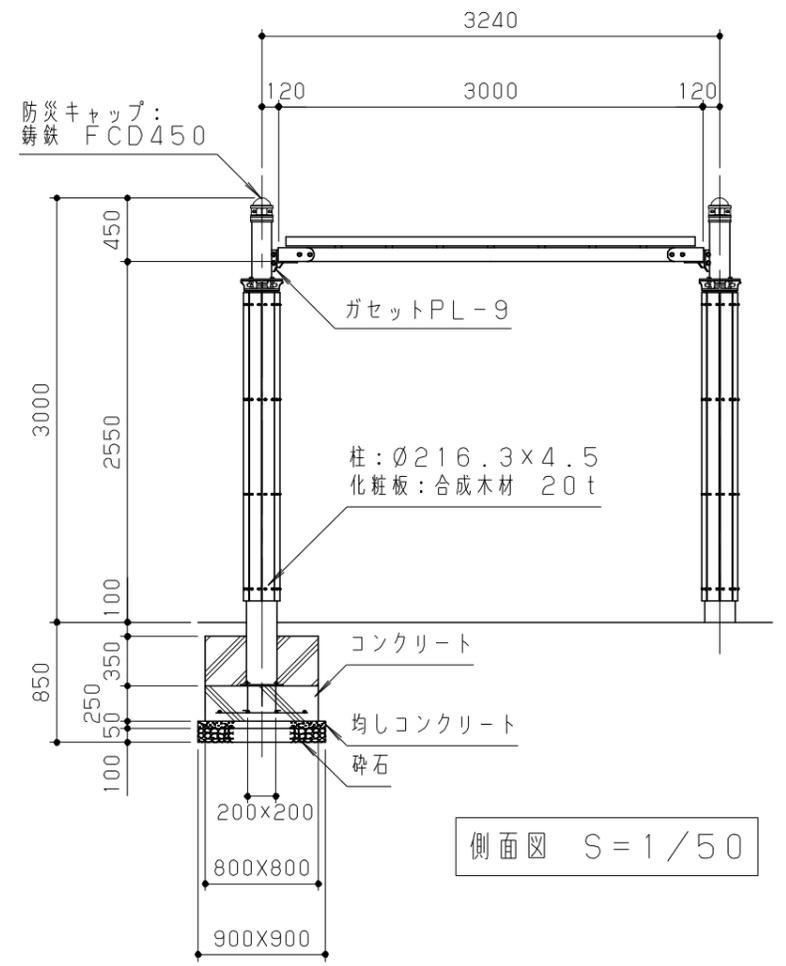

側面図 S = 1/50

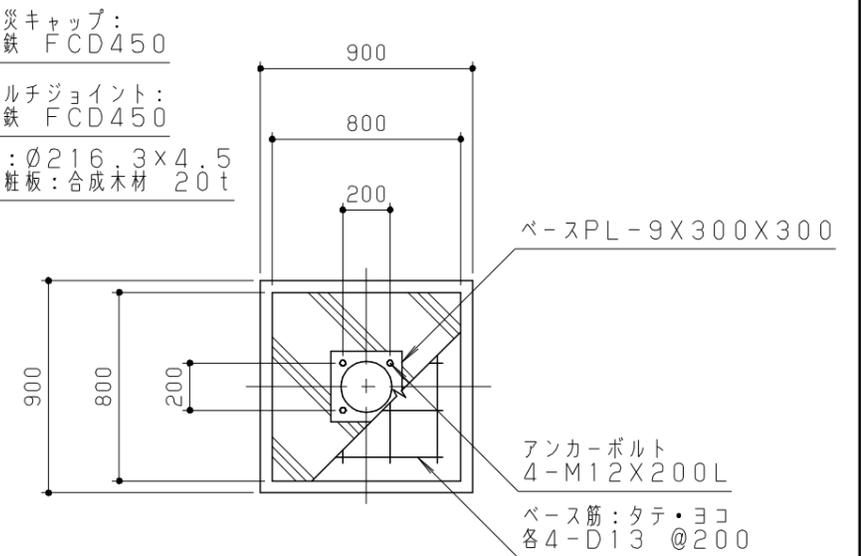

基礎伏詳細図 S = 1/30

改訂事項			検図	設計	製図	単位	尺度	名称	ユニットシェルター	分類	B-STD04			 株式会社 中村製作所 NAKAMURA MFG. CORPORATION
桟木:仕様・型番/柱化粧板:WRC→合木に変更(改訂事項継承)	2022.05.06	中島	岩満	小川	本間	mm	図示	型番	PG4-TTT-MR	図面番号	PG4TTTMR-301B			
枠・中梁肉厚変更	13.01.31	本間	番号	1/1	備考	RC基礎				年月日	12.08.20	JOB	STD	DWG SIZE A3