



平面図 S = 1 / 10

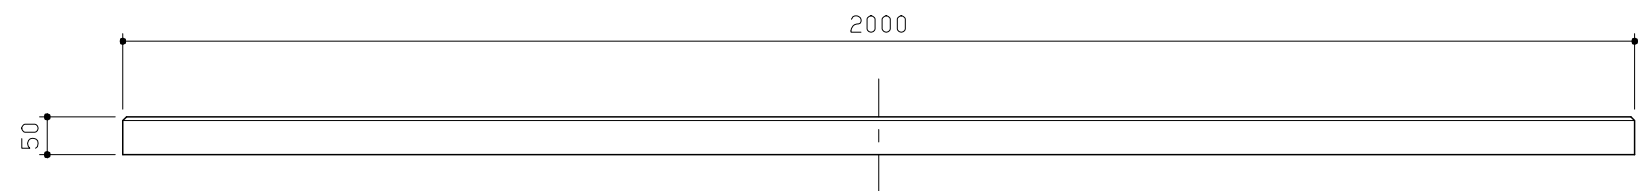

立面図 S = 1 / 10


マット：  
リサイクルゴム 50t

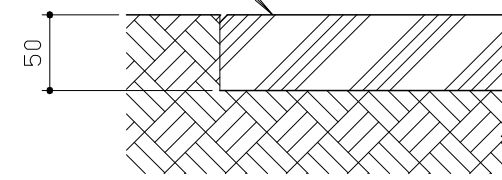

設置標準図 S = 1 / 5

マット：  
リサイクルゴム 50t

マット敷設部の地盤状況により、  
碎石を敷く場合の参考図

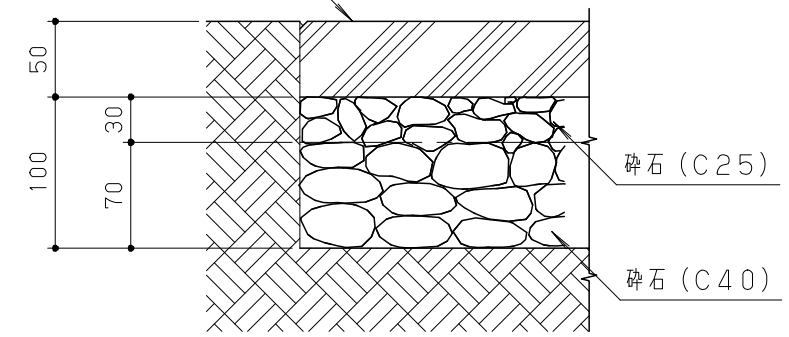

設置参考図 S = 1 / 5

本製品はゴム片を成形プレスした製品ですので設計値と若干異なる場合があります。  
 本製品は、リサイクルゴム製とし、透水性があること。  
 本製品は、(一社)日本公園施設業協会賠償責任保険加入製品とする。  
 本製品は、ISO9001認証取得企業製品とする。  
 本製品は、(株)中村製作所製品同等品以上とする。

| 改訂事項    |          |    | 検図 | 設計  | 製図 | 単位 | 尺度 | 名称 | スライダ マット | 分類   | F-STD-01   | 株式会社 中村製作所<br>NAKAMURA MFG. CORPORATION |     |             |    |
|---------|----------|----|----|-----|----|----|----|----|----------|------|------------|---|-----|-------------|----|
| 参考断面図追加 | 17.04.11 | 井上 | 岩満 | 小川  | 小川 | mm | 図示 | 型番 | KBF-PT6  | 図面番号 | KBFP6-301B | JOB                                     | STD | DWG<br>SIZE | A3 |
| 特記事項変更  | 16.04.04 | 本間 | 番号 | 1/1 | 備考 |    |    |    |          | 年月日  | 13.06.11   |   |     |             |    |