



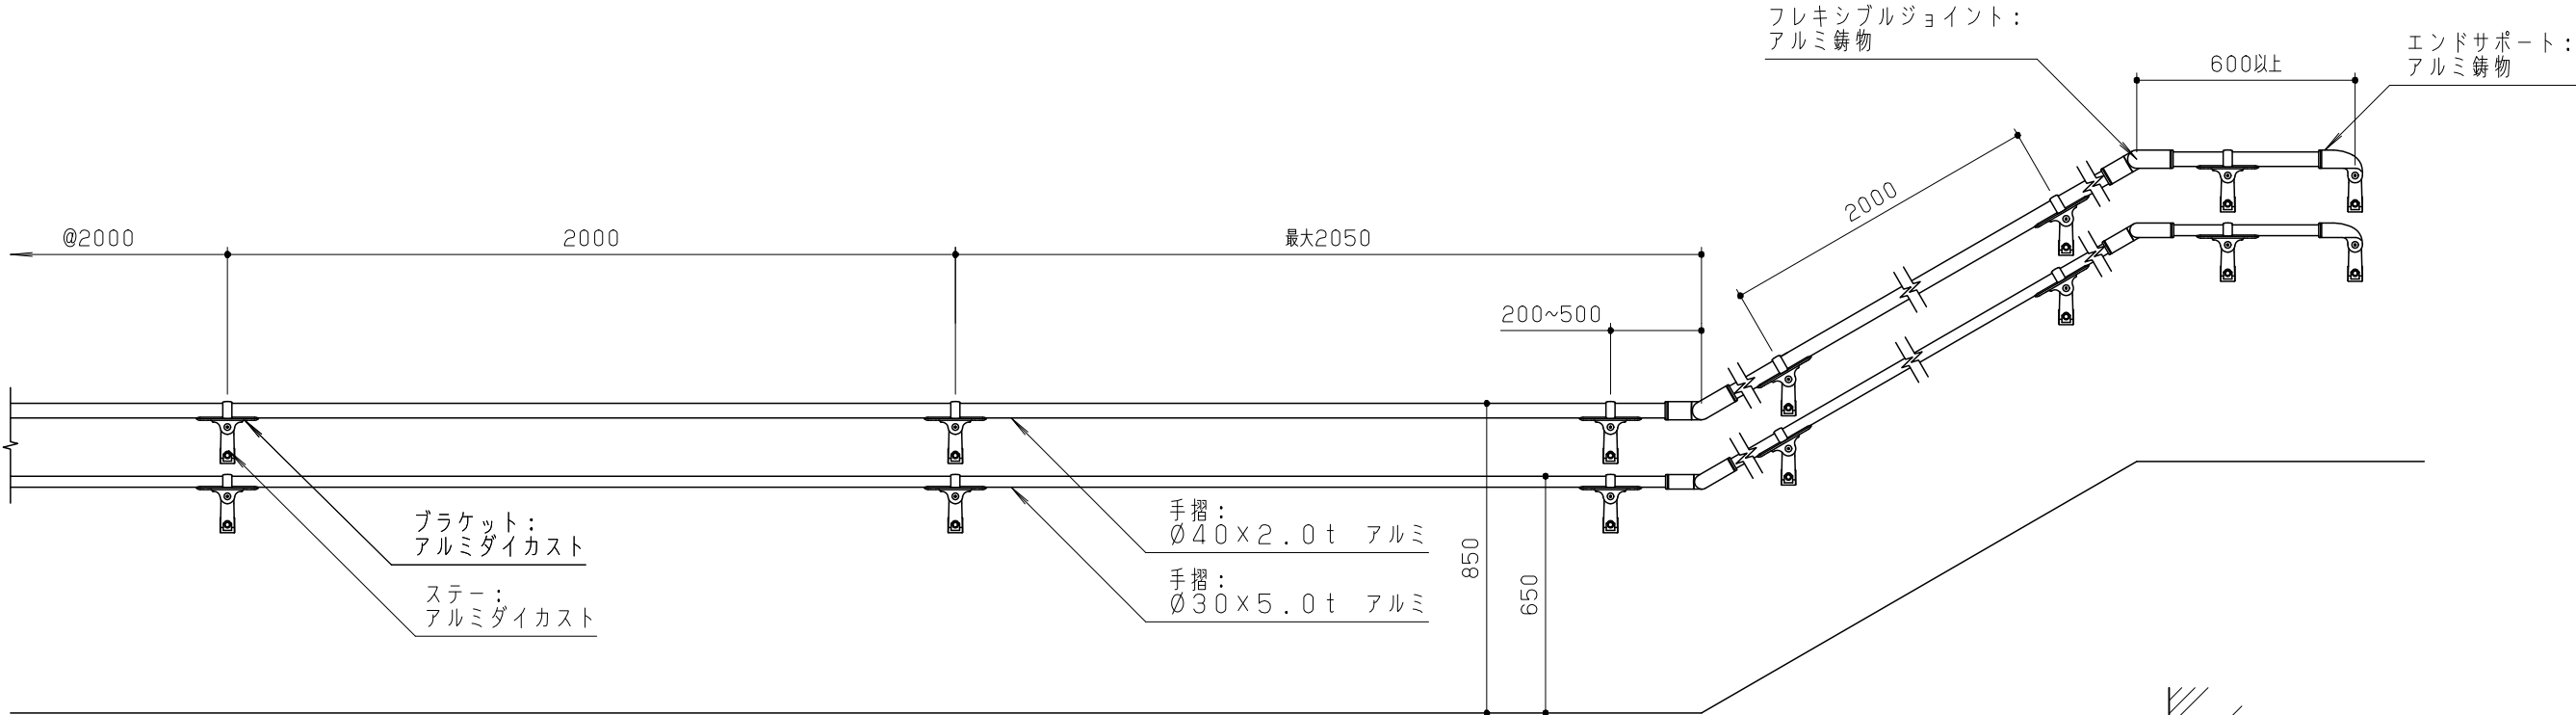

標準立面図 S = 1 / 20

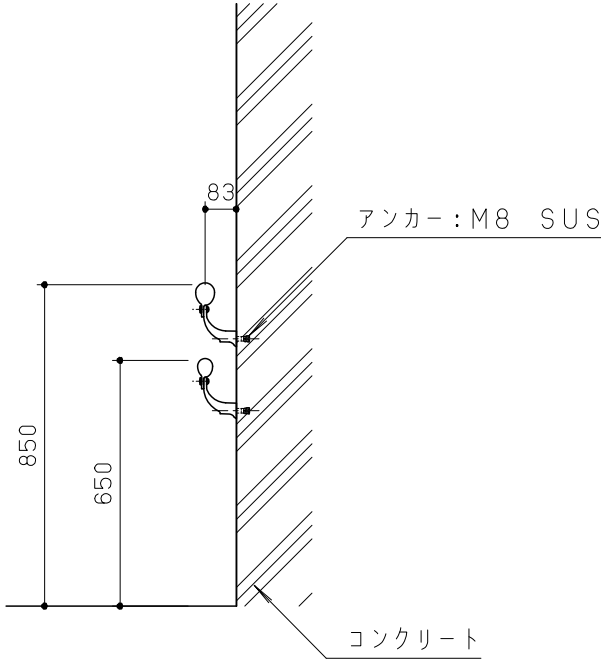

(壁面直付式)

標準断面図 S = 1 / 20

手摺はアルミ型材とし、アルマイト（メロウブラウン）仕上げとする。
アルミ鋳物はAC3Aとし、アクリル樹脂焼付塗装（メロウブラウン）仕上げとする。
アルミダイカストはADC12とし、アクリル樹脂焼付塗装（メロウブラウン）仕上げとする。
本製品は、（社）日本公園施設業協会賠償責任保険加入製品とする。
本製品は、ISO9001認証取得企業製品とする。
本製品は、（株）中村製作所製品同等品以上とする。

改訂事項			検図	設計	製図	単位	尺度	名 称	ユニバーサル手摺EX	分 類	E-STD02		 株式会社 中村製作所 NAKAMURA MFG. CORPORATION				
			岩満		本間	mm	図示	型 番	FE1-K2A	図面番号	FE1K2A-3010						
			番号	1 / 1		備考	手摺標準図：壁付2段式（アルミタイプ）			年 月 日	12.05.22		JOB	N1208		DWG SIZE	A3