



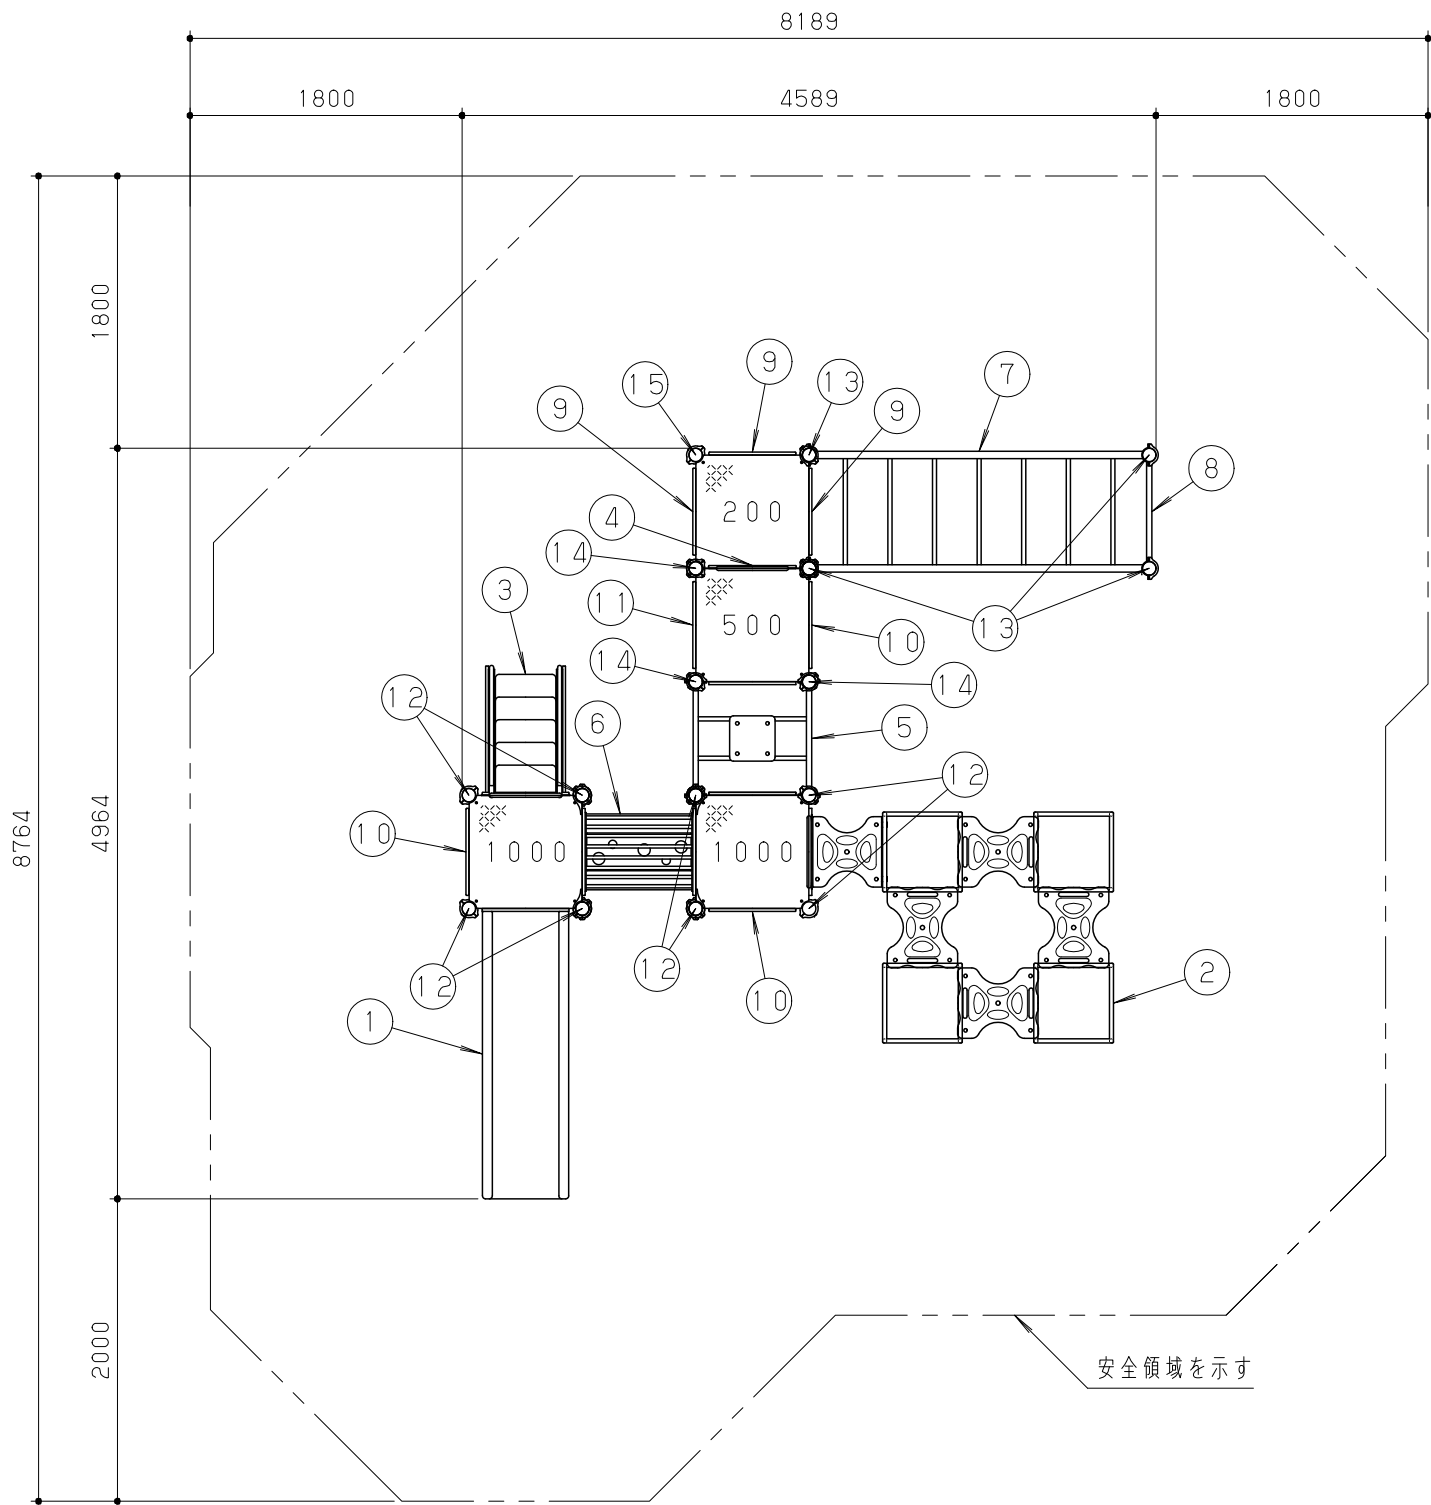

平面図 S = 1 / 50


No	名 称	仕 様	数量
1	スライダーS1000	ポリエチレン回転成型品／ポリエチレン板 19t	1
2	スクエアクライマー ミニ1	Ø27.2×2.8/PE板 19t	1
3	階段1000Z	ポリエチレン板 25t/スチール	1
4	ステップパネル300	ポリエチレン板 19t/スチール	1
5	はしご渡し	ポリエチレン板 25t/スチール	1
6	トンネル750Z	ポリエチレン板 19t/スチール	1
7	スカイラダー	Ø48.6×3.5/Ø27.2×2.8	1
8	TBステップバー	Ø34×3.2/PL-6	1
9	カバーパネルA	ポリエチレン板 19t	3
10	フェンスパネル	ポリエチレン板 19t	3
11	ちょうちょパネルD	ポリエチレン板 19t	1
12	2600ポストC	アルミ押出材 Ø89.1×3	8
13	2300ポストC	アルミ押出材 Ø89.1×3	4
14	2100ポストC	アルミ押出材 Ø89.1×3	3
15	800ポストFC	アルミ押出材 Ø89.1×3	1
-	四角デッキ	縞鋼板 2.3t	4

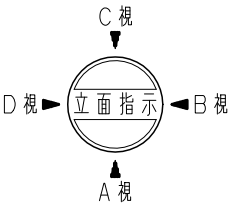


鋼材は、電気亜鉛メッキ処理の上、ポリエステル樹脂粉体塗装仕上げとする。（ポストを除く）
ポストは、アルミ押出材としポリエステル樹脂粉体塗装仕上げとする。
プラスチックの部品は、ポリエチレン回転成型品およびポリエチレン板とする。
プラスチックの部品の外形寸法は、設計値と異なる場合があります。

本製品は、遊具の安全に関する標準JPFA-SP-S：2024適合製品とする。
本製品は、（一社）日本公園施設業協会賠償責任保険加入製品とする。
本製品は、ISO9001認証取得企業製品とする。
本製品は、（株）中村製作所製品同等品以上とする。
本遊具の対象年齢は、3～6才とする。（幼児は保護者監督のもとで遊ばせること）
安全領域内には、障害物等がないものとし、落下高さに見合った
衝撃吸収性能を有する素材を敷設すること。


改 訂 事 項			検図	設計	製図	単位	尺度	名 称	トットビルダー	分 類	F-STD07	 株式会社 中村製作所 NAKAMURA MFG. CORPORATION			
			岩満	本間	酒井麻	mm	図示	型 番	TB-031	図面番号	TB031-301A				
名称変更：205ポストFC→800ポストFC		26.07.09	酒井麻	番号	1/3	備考	**			年 月 日	2025.09.19	JOB	STD	DWG SIZE	A3

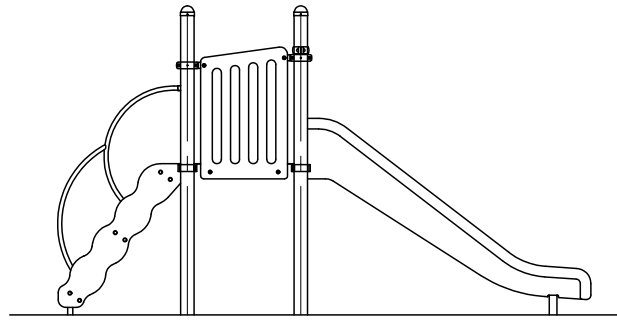


C 視立面図 S = 1 / 50

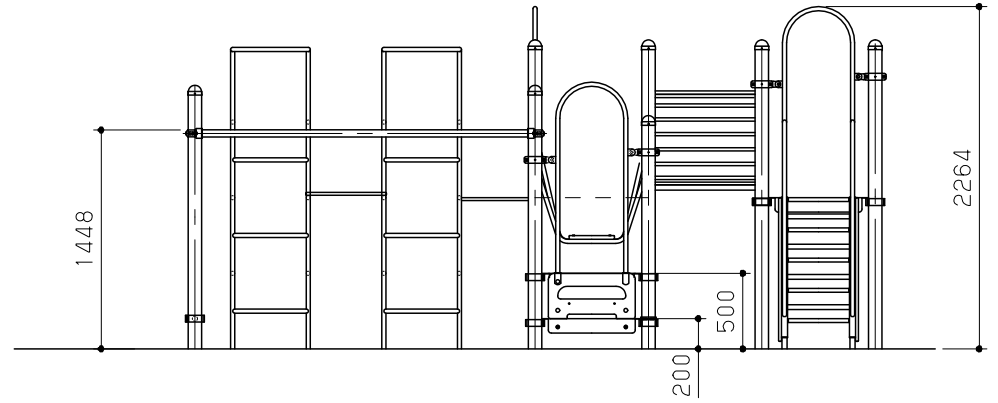

D 視立面図 S = 1 / 50

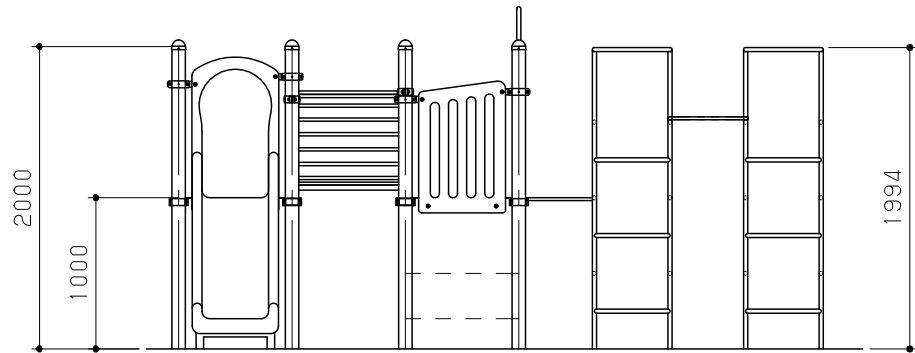


A 視立面図 S = 1 / 50

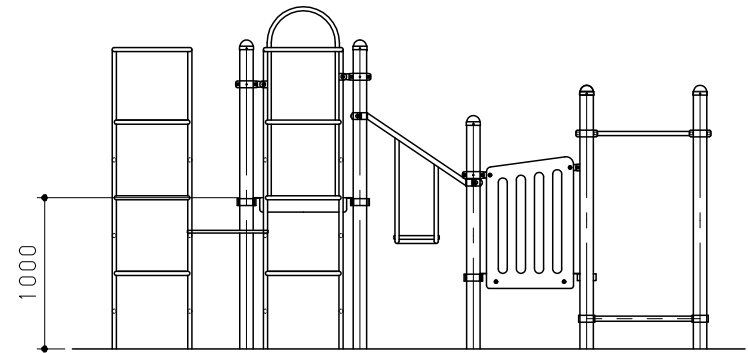


B 視立面図 S = 1 / 50


改訂事項			検図	設計	製図	単位	尺度	名称	トットビルダー	分類	F-STD07	 株式会社 中村製作所 NAKAMURA MFG. CORPORATION			
			岩満	本間	酒井麻	mm	図示	型番	TB-031	図面番号	TB031-3020				
			番号	2 / 3	備考	**				年月日	2025.09.19	JOB	STD	DWG SIZE	A3

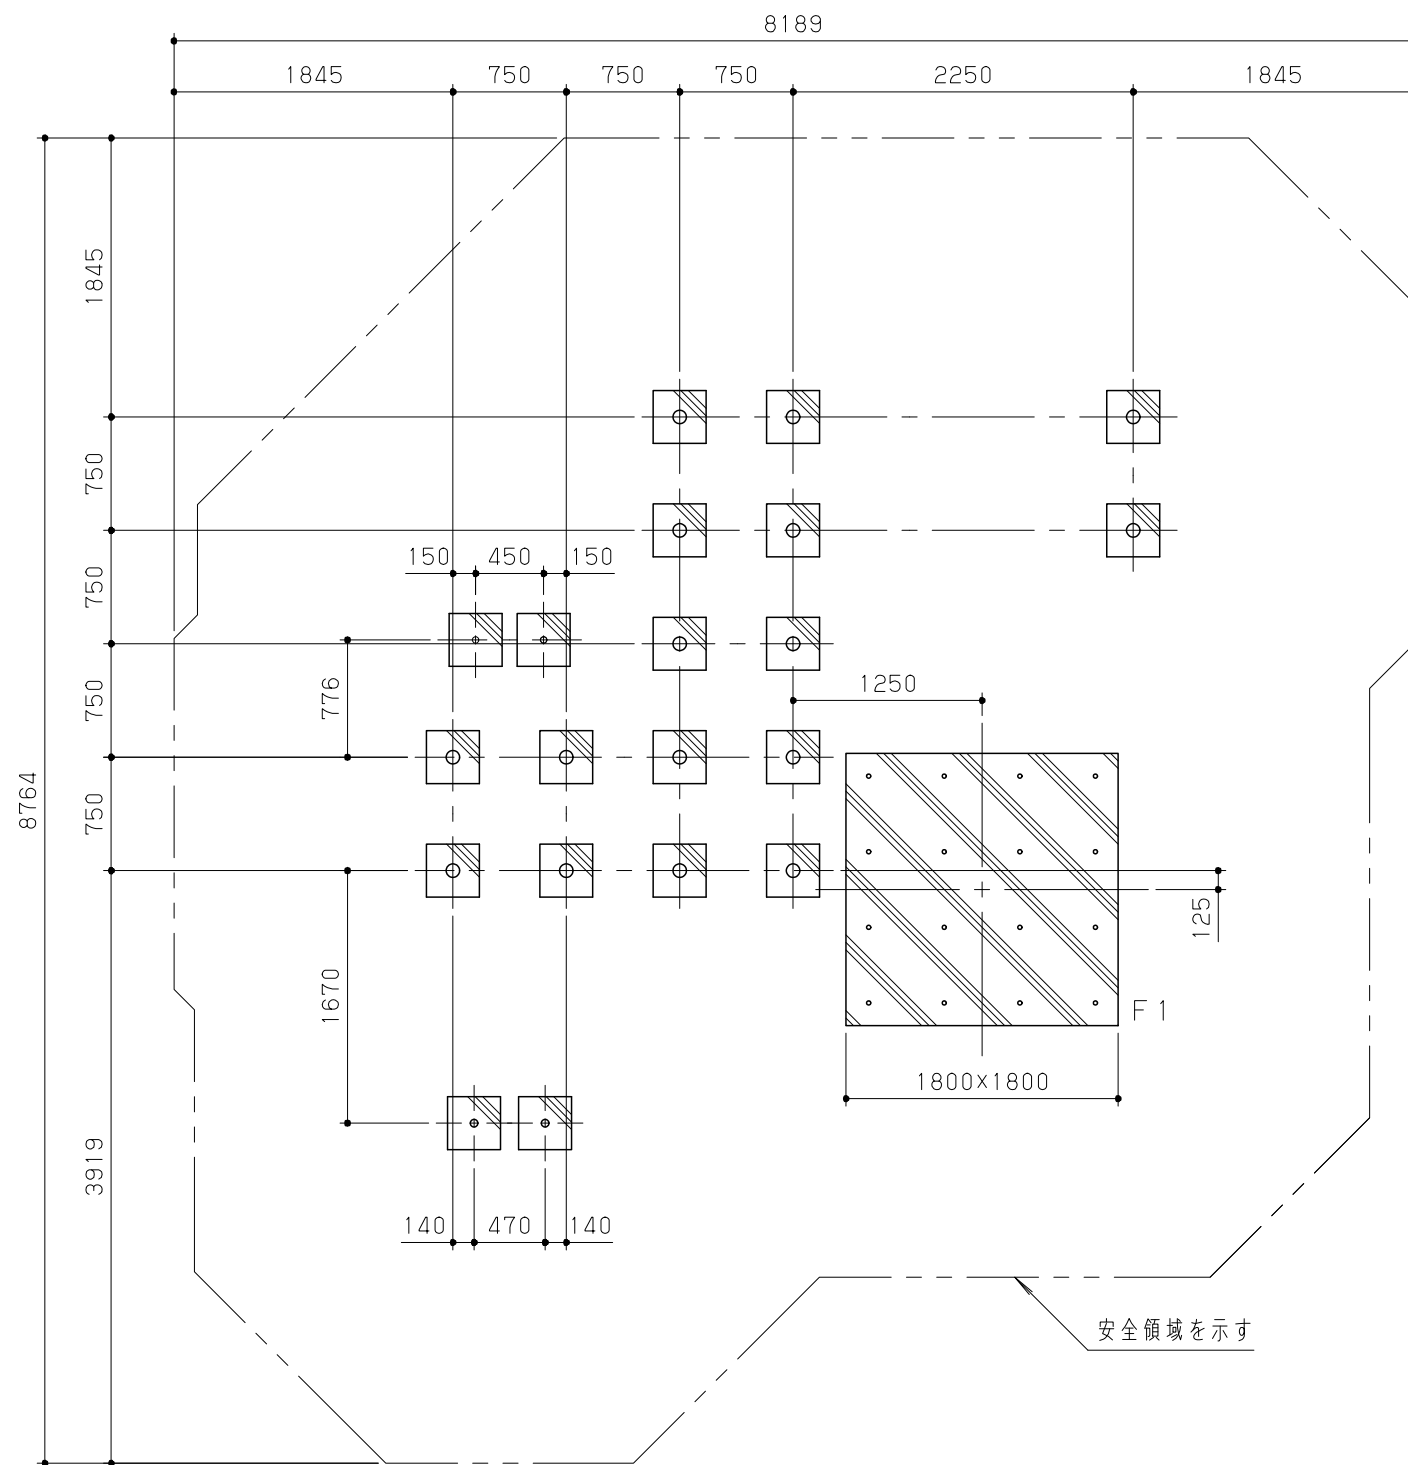

基礎伏図 S = 1 / 50

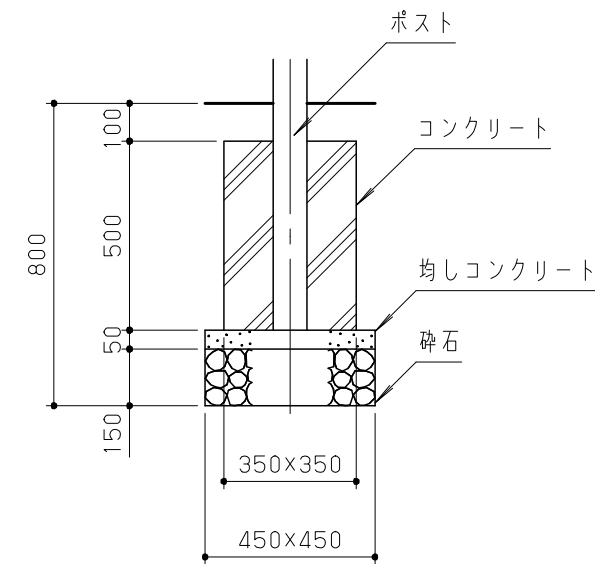

標準基礎断面詳細図 S = 1 / 20

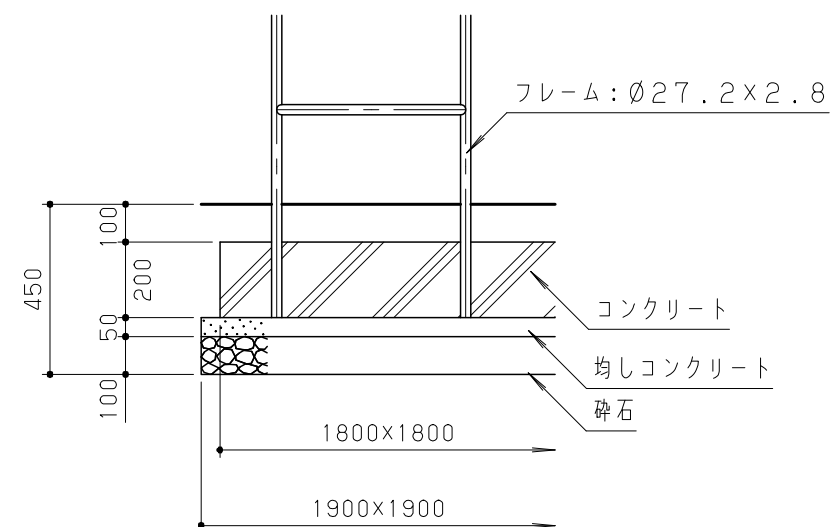

基礎F1断面詳細図 S = 1 / 20

(スクエアライマー ミニ用基礎)

改訂事項			検図	設計	製図	単位	尺度	名称	トットビルダー	分類	F-STD07	 株式会社 中村製作所 NAKAMURA MFG. CORPORATION		
			岩満	本間	酒井麻	mm	図示	型番	TB-031	図面番号	TB031-3030			
			番号	3/3	備考	**				年月日	2025.09.19	JOB	STD	DWG SIZE A3