




改訂事項			検図	設計	製図	単位	尺度	名称	トットビルダー プラウニーハウス	分類	F-STD07		 株式会社 中村製作所 NAKAMURA MFG. CORPORATION			
特記仕様変更	24.04.19	村上	岩満	鎌田	本間	mm	図示	型番	TB-B043AS	図面番号	TBB043AS-301C					
アクセサリ変更／型番改訂	23.06.06	村上	番号	1／3		備考	対象年齢6～12才			年月日	2021.10.07		JOB	STD	DWG SIZE	A3

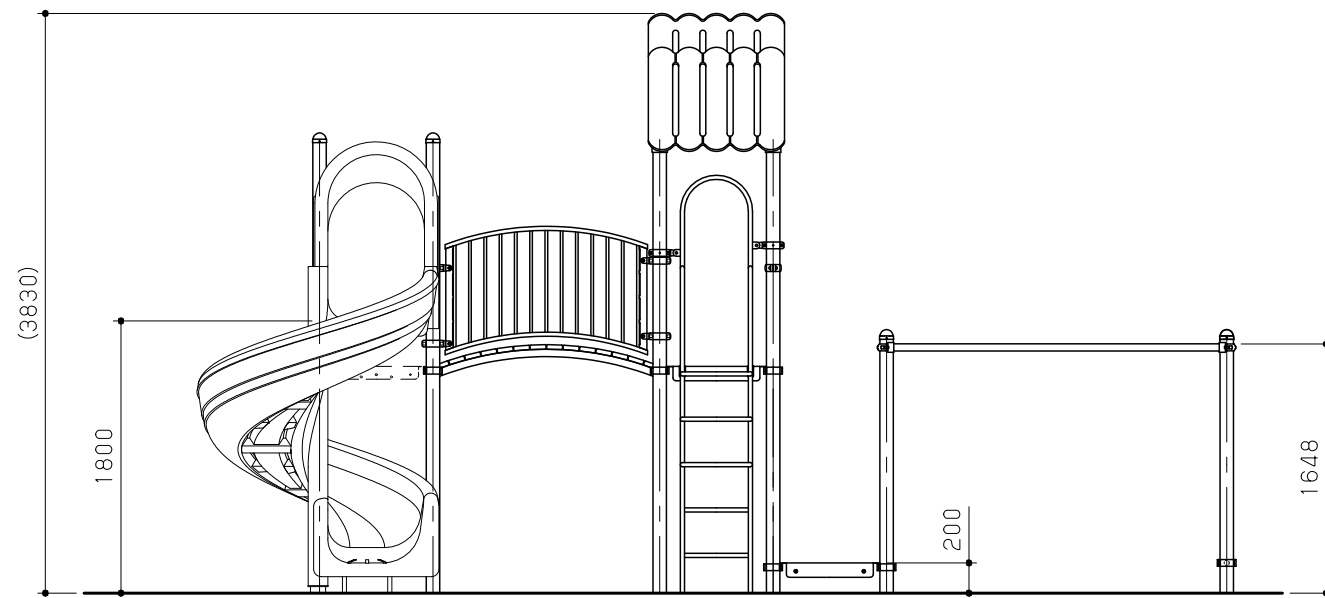


C 視立面図 S = 1 / 50

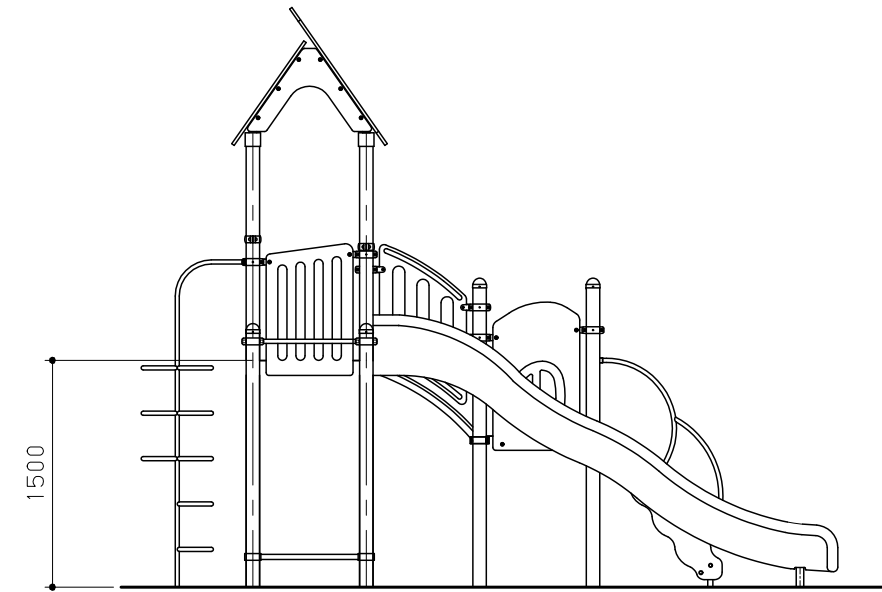

D 視立面図 S = 1 / 50

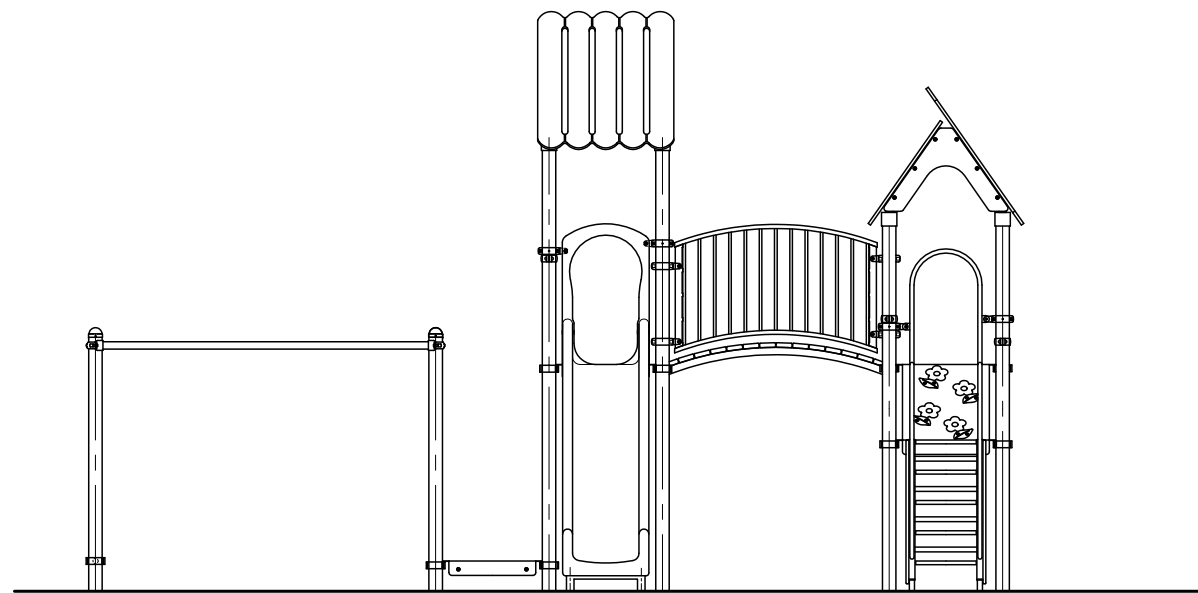


A 視立面図 S = 1 / 50

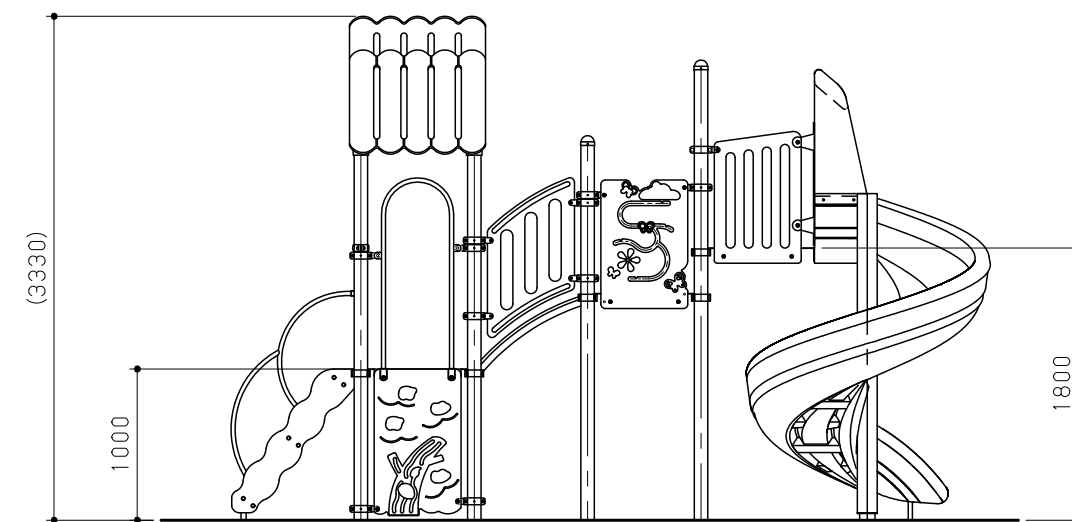


B 視立面図 S = 1 / 50


改訂事項			検図	設計	製図	単位	尺度	名称	トットビルダー プラウニーハウス	分類	F-STD07	株式会社 中村製作所 NAKAMURA MFG. CORPORATION			
アーチブリッジフェンス形状変更	25.10.03	本間	岩満	鎌田	本間	mm	図示	型番	TB-B043AS	図面番号	TBB043AS-302D				
スカイラダー立面追記	24.04.19	村上	番号	2/3	備考	対象年齢6~12才				年月日	2021.10.07	JOB	STD	DWG SIZE	A3

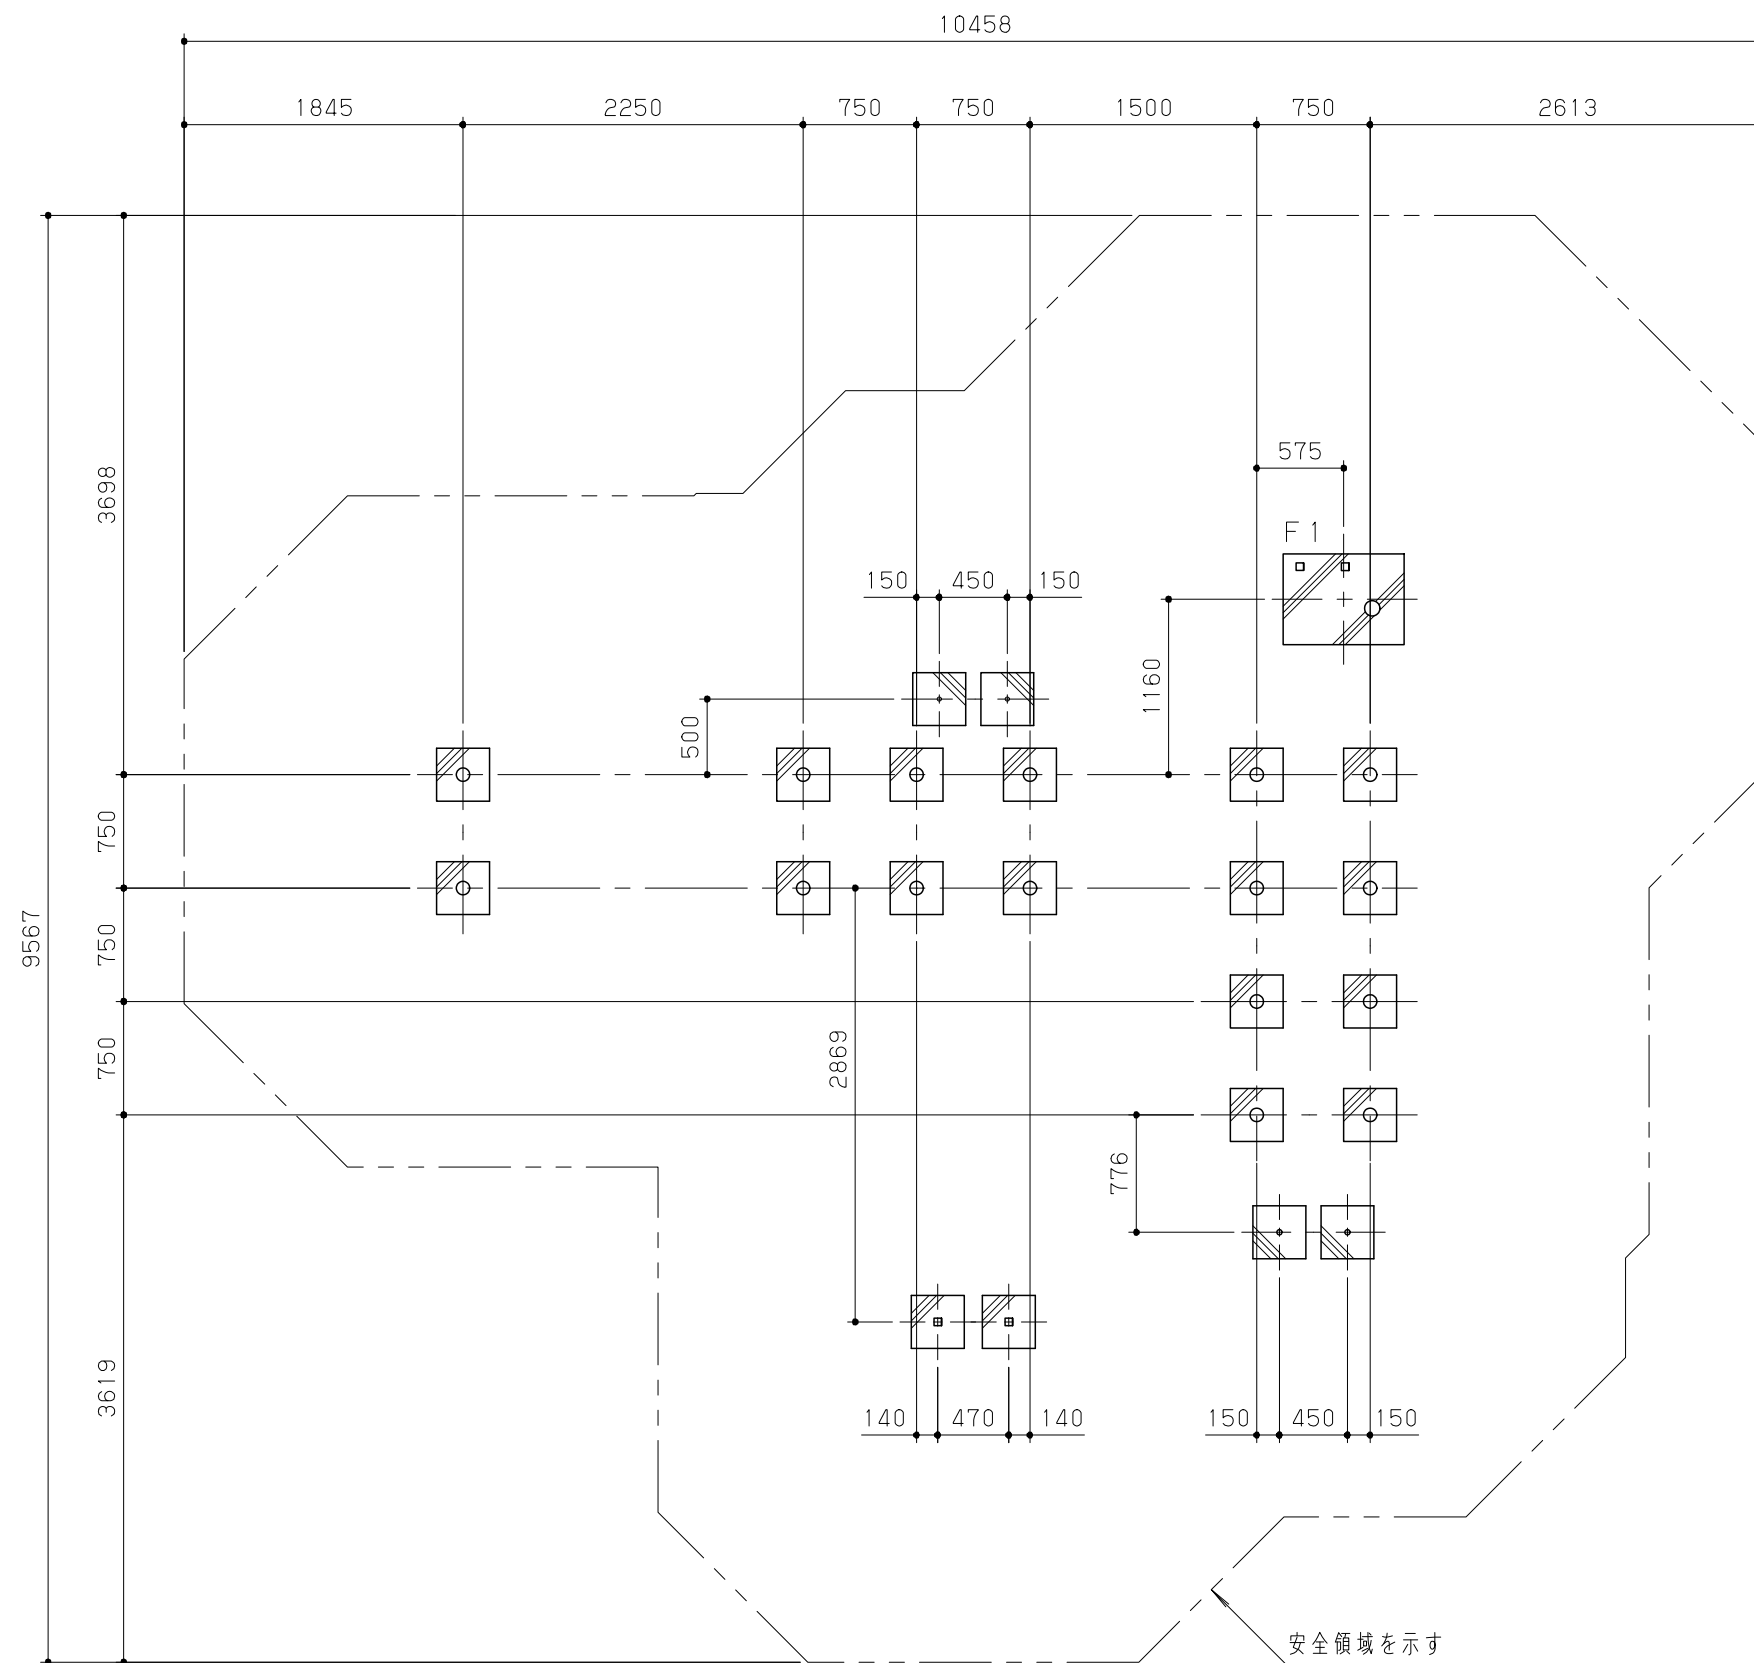

基礎伏図 S = 1 / 50

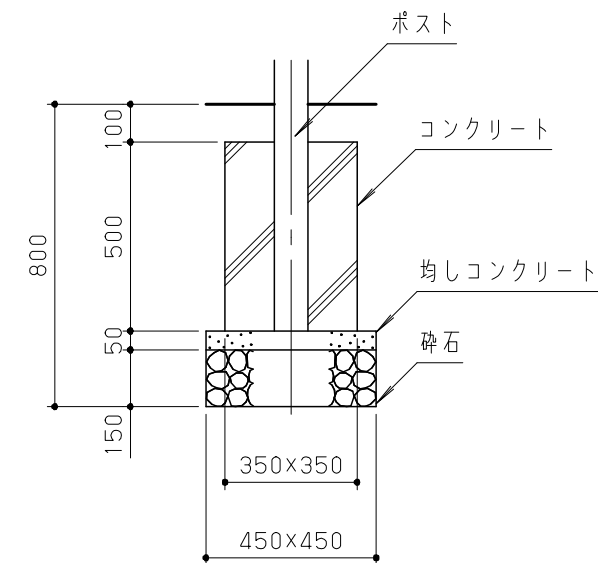

基礎標準断面詳細図 S = 1 / 20

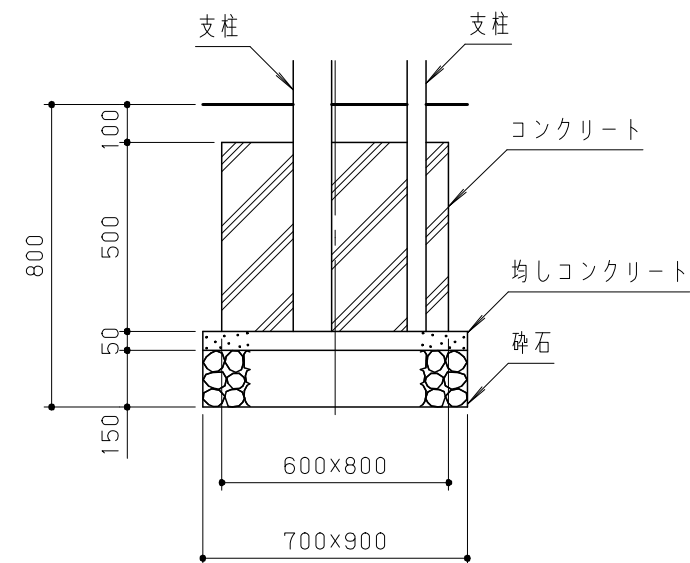

基礎F1断面詳細図 S = 1 / 20

(らせんスライダー用)

改訂事項			検図	設計	製図	単位	尺度	名称	トットビルダー プラウニーハウス	分類	F-STD07	株式会社 中村製作所 NAKAMURA MFG. CORPORATION			
			岩満	鎌田	本間	mm	図示	型番	TB-B043A	図面番号	TBB043A-303A				
アクセサリー変更/型番改訂	23.06.06	村上	番号	3/3	備考					年月日	2021.10.07	JOB	STD	DWG SIZE	A3