
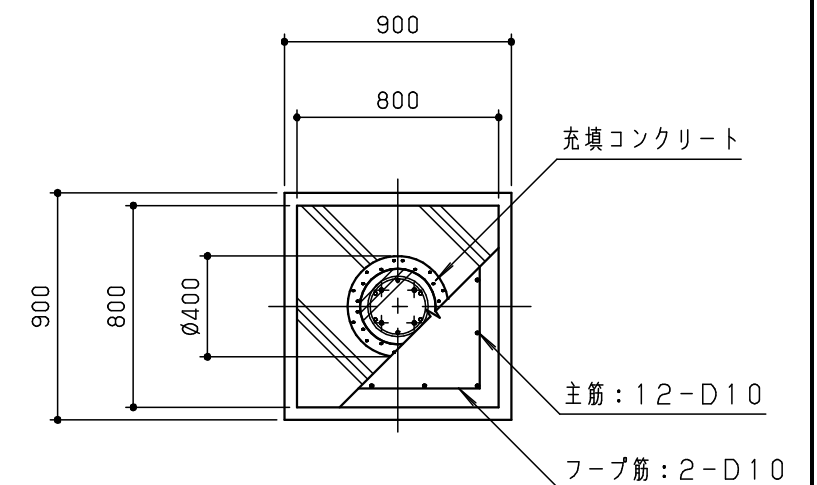
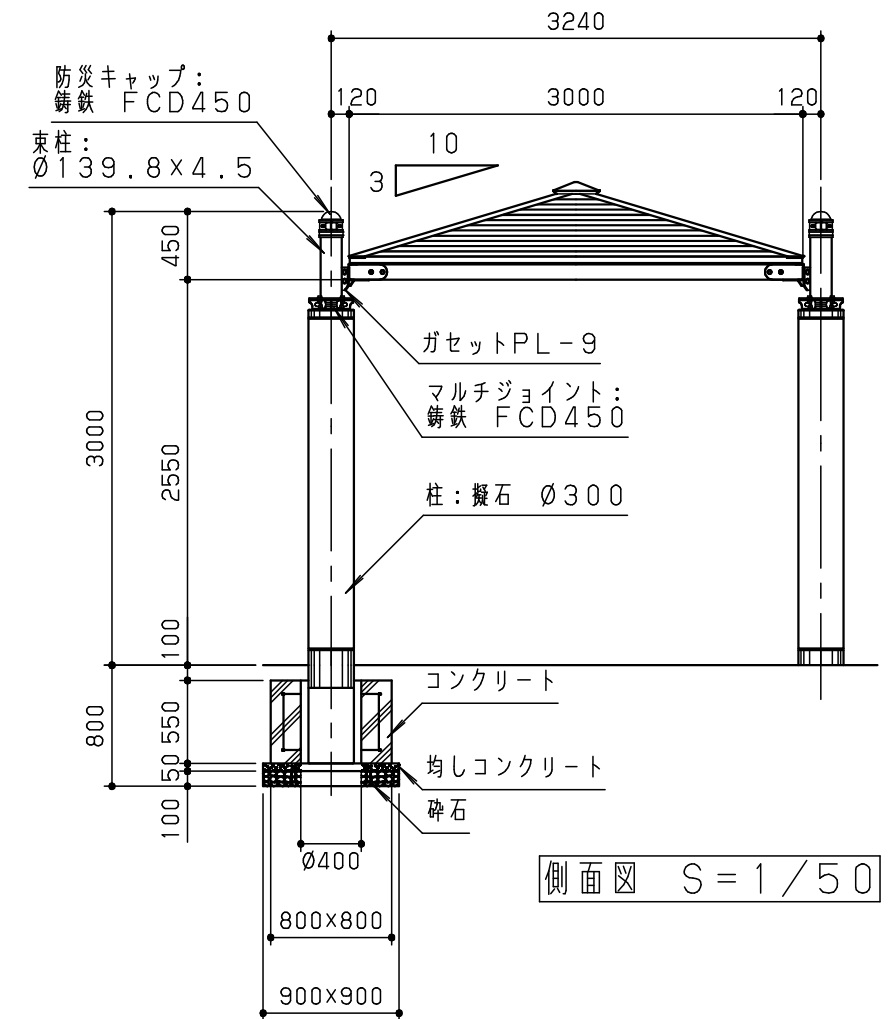
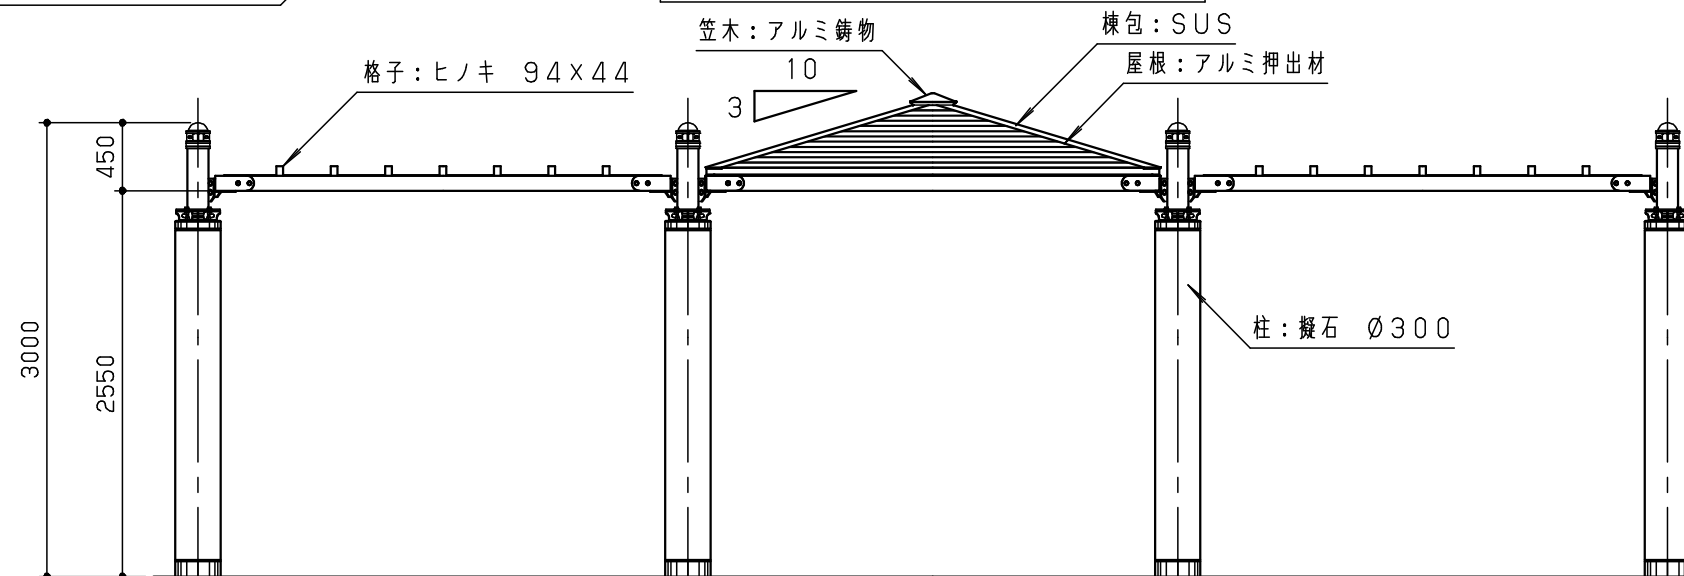


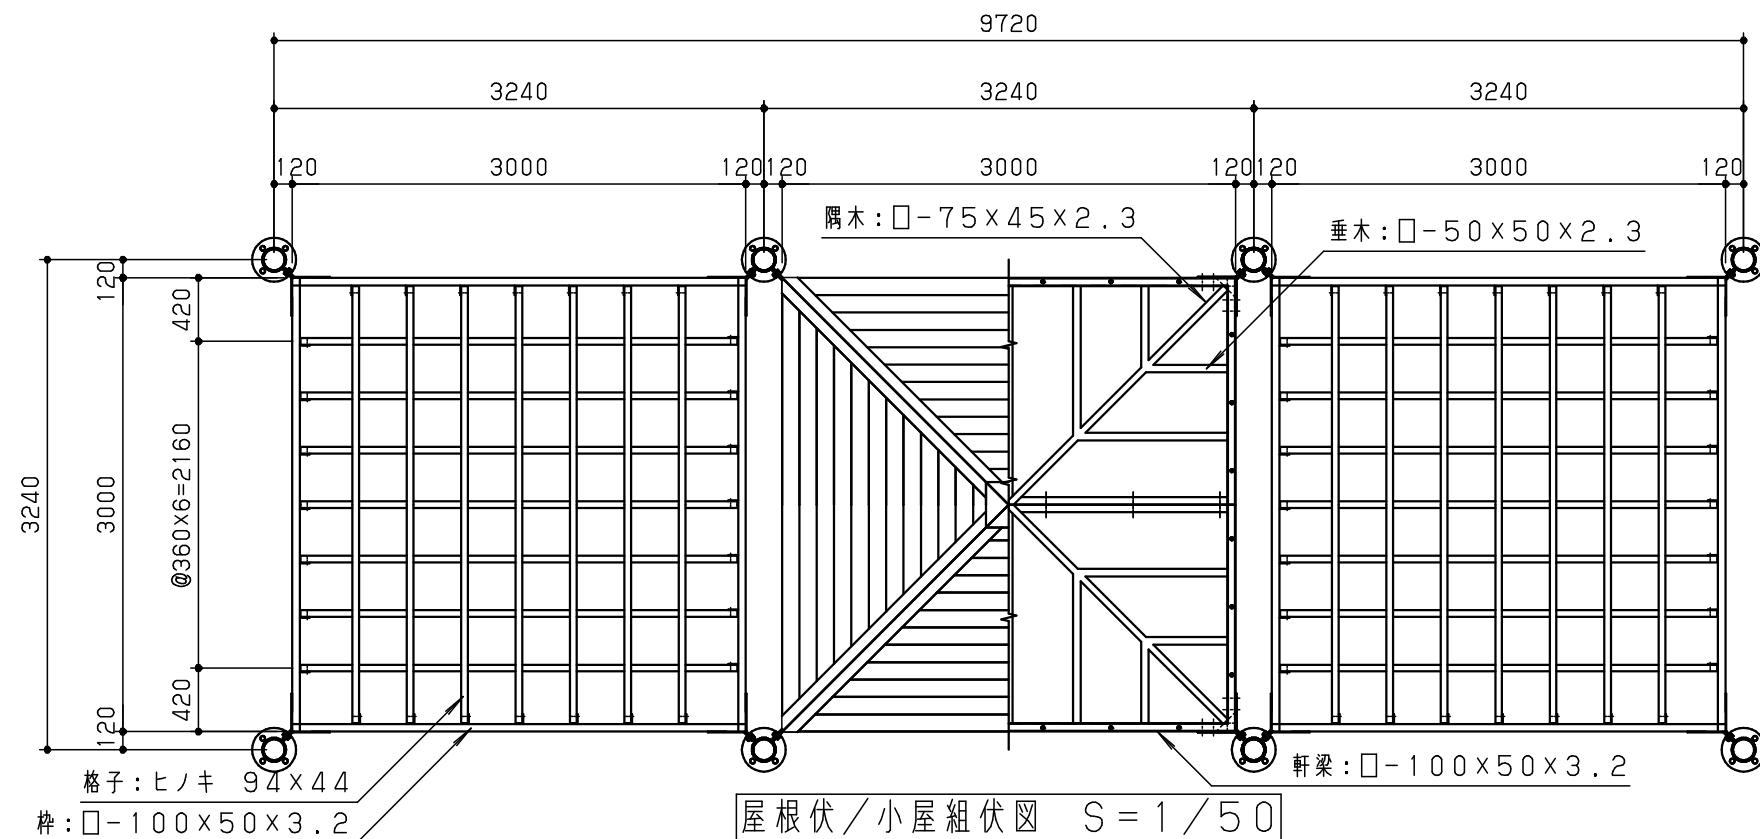

木材防腐処理は、低毒性木材防腐剤加圧注入処理とする。

格子は、ヒノキ（一等材）とし、カンガけの上、木材保護着色塗料（マホガニー）塗装仕上げとする。

鋼材は、電気亜鉛メッキ処理の上、ポリエステル樹脂粉末塗装（チャコールグレー）仕上げとする。

鉄釘は、FCD450とし、亜鉛溶射処理の上、ウレタン樹脂塗料塗装（チャコールグレー）仕上げとする。

柱は、白御影堅石とし、ピシオン仕上げ（一部磨き）とする。

柱表面は、浸透性防水防塩保護剤コーティング仕上げとする。

アルミ合金鋳物は、AC3Aとし、ウレタン樹脂塗料塗装（チャコールグレー）仕上げとする。

アルミ押出材は、アルマイト（アバングレー）仕上げとする。

棟包はステンレス（SUS304）とし、ポリエステル樹脂粉末塗装（チャコールグレー）仕上げとする。

本製品は、（一社）日本公園施設業協会賠償責任保険加入製品とする。

本製品は、ISO9001認証取得企業製品とする。

本製品は、（株）中村製作所製品同等品以上とする。

改訂事項			検図	設計	製図	単位	尺度	名 称	ユニットシェルター	分 類	B-STD04		 株式会社 中村製作所 NAKAMURA MFG. CORPORATION				
			岩満	小川	高橋	mm	図示	型 番	PG4-KAK-H	図面番号	PG4KAKH-3010						
			番号	1/1		備考	アルミ屋根仕様／H柱（Ø300PC中実）			年 月 日	23.03.15		JOB	STD		DWG SIZE	A3