


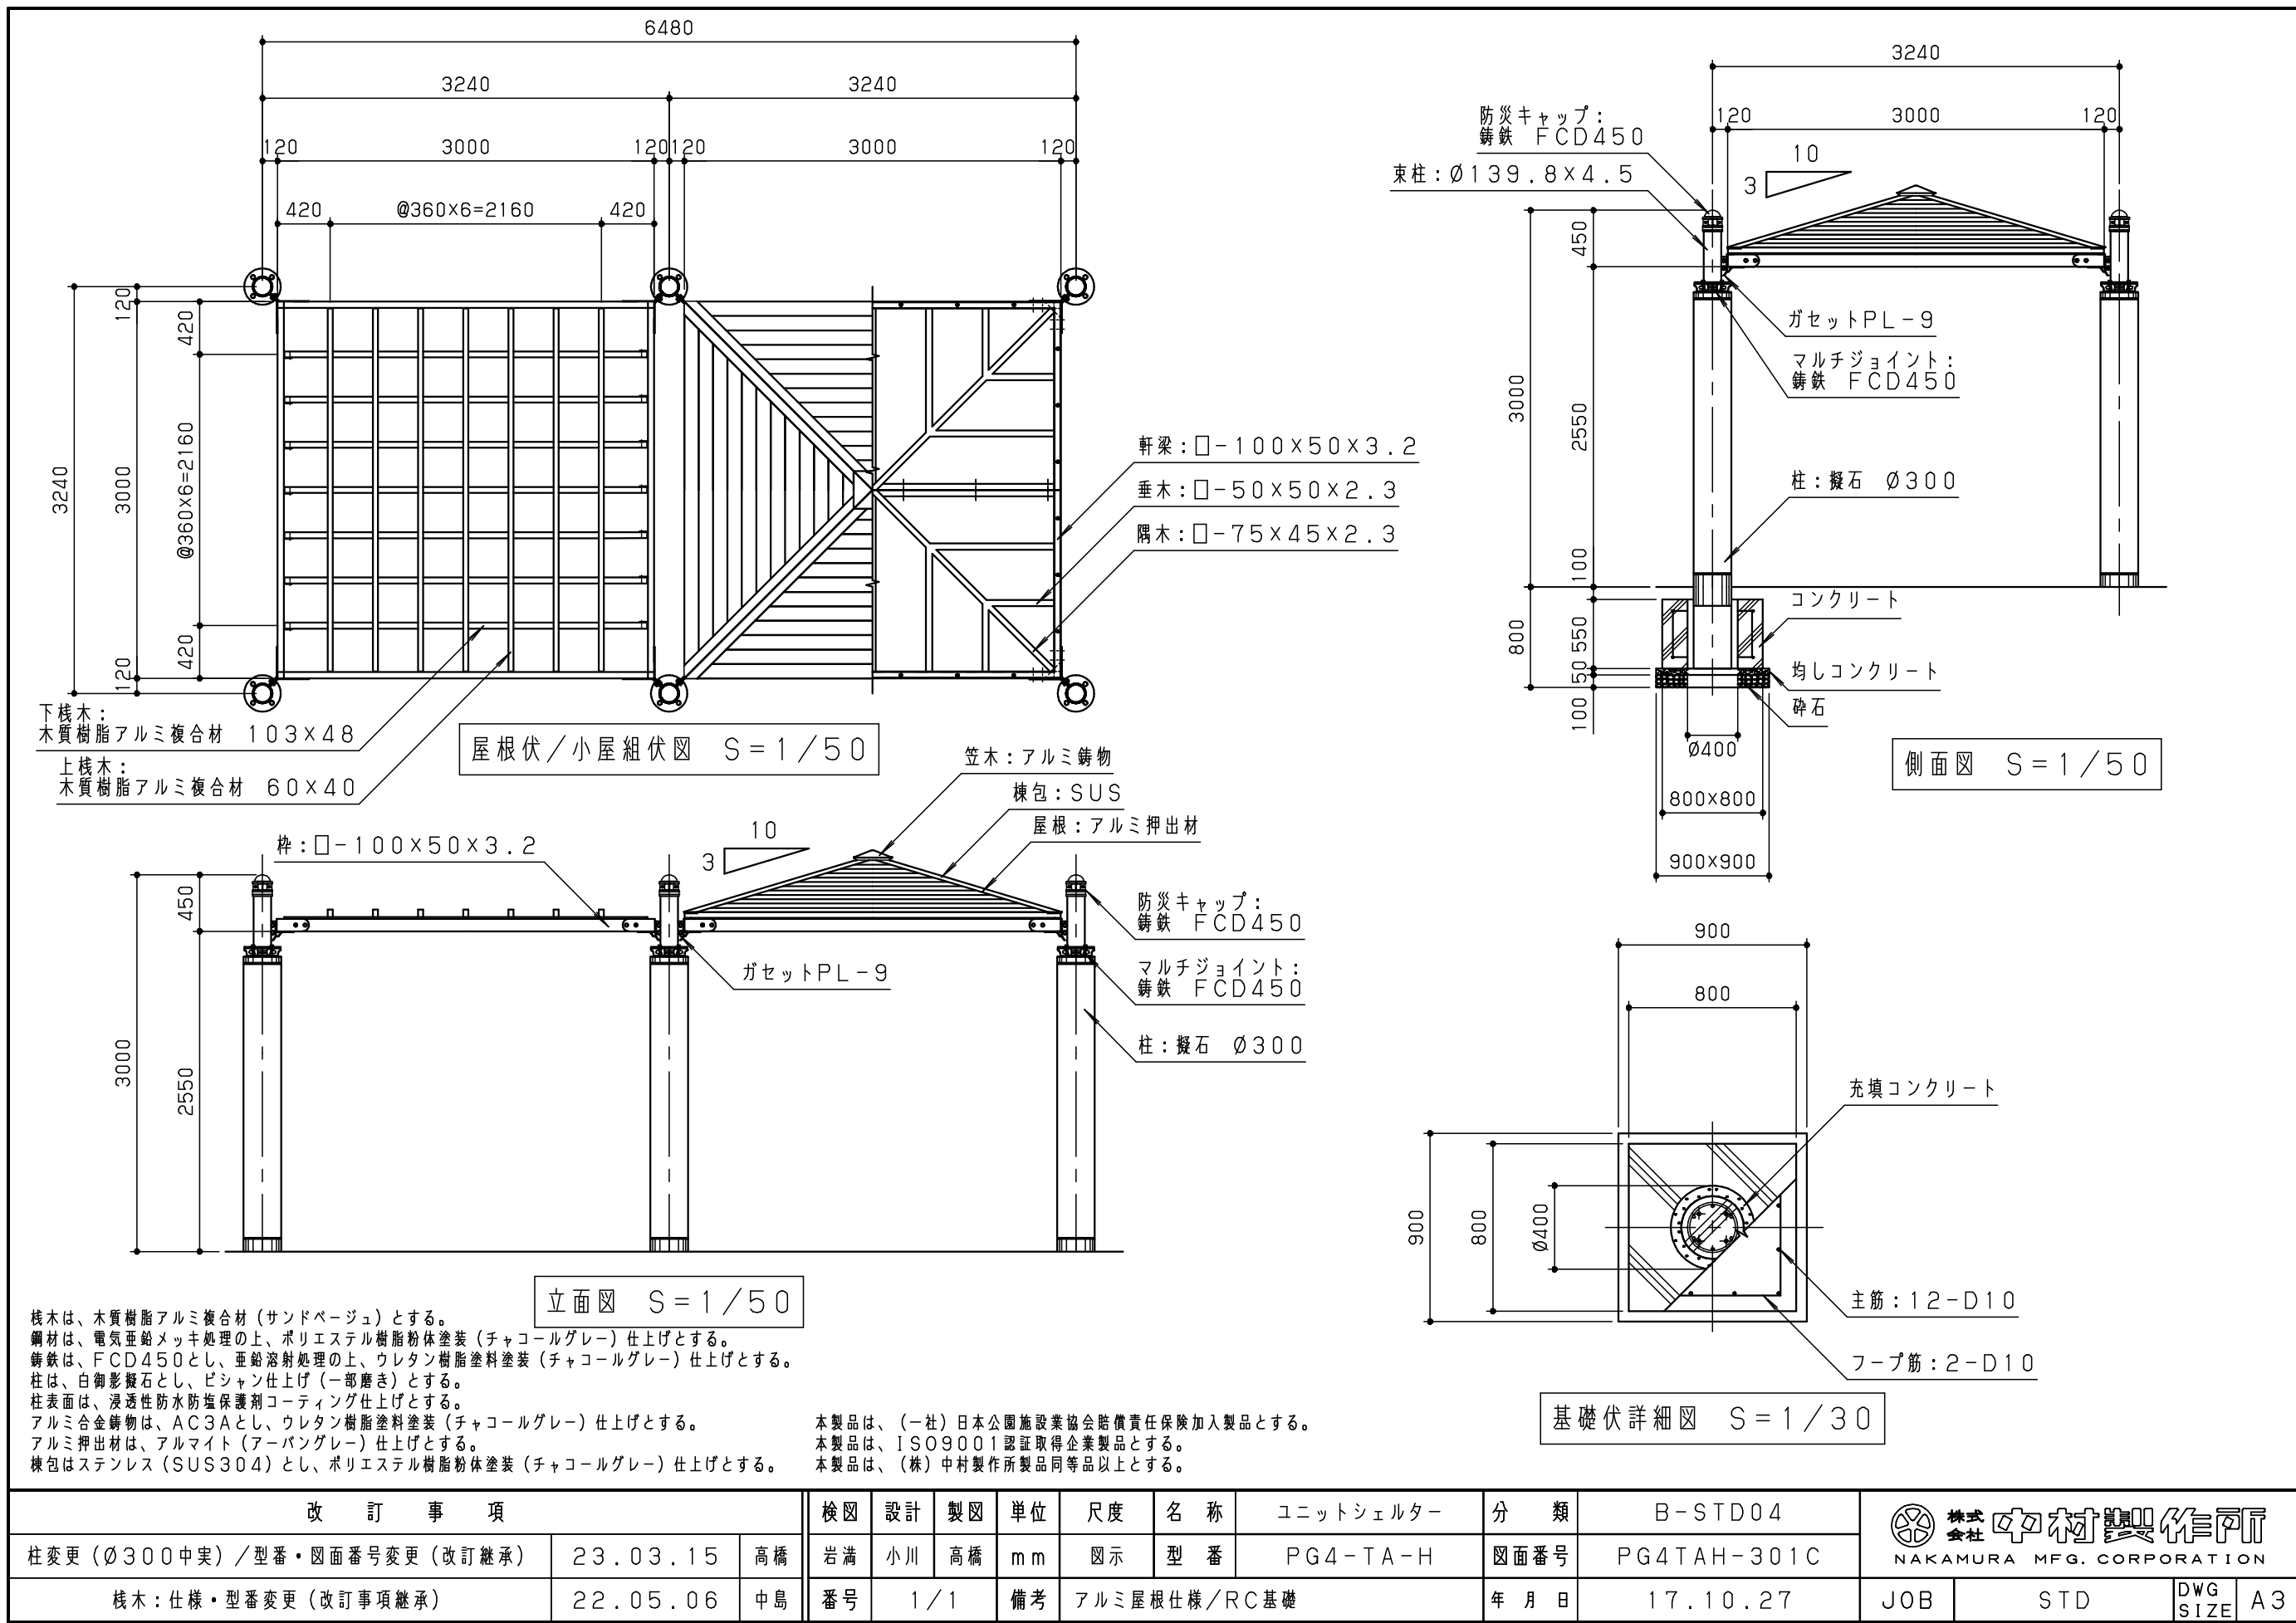

改訂事項			検図	設計	製図	単位	尺度	名称	ユニットシェルター	分類	B-STD04		 株式会社 中村製作所 NAKAMURA MFG. CORPORATION			
柱変更 (Ø300中実) / 型番・図面番号変更 (改訂継承)	23.03.15	高橋	岩満	小川	高橋	mm	図示	型番	PG4-TA-H	図面番号	PG4TAH-301C					
桟木:仕様・型番変更 (改訂事項継承)	22.05.06	中島	番号	1/1		備考	アルミ屋根仕様/RC基礎			年月日	17.10.27		JOB	STD	DWG SIZE	A3